




Ansicht A-A von Süden
M 1:100

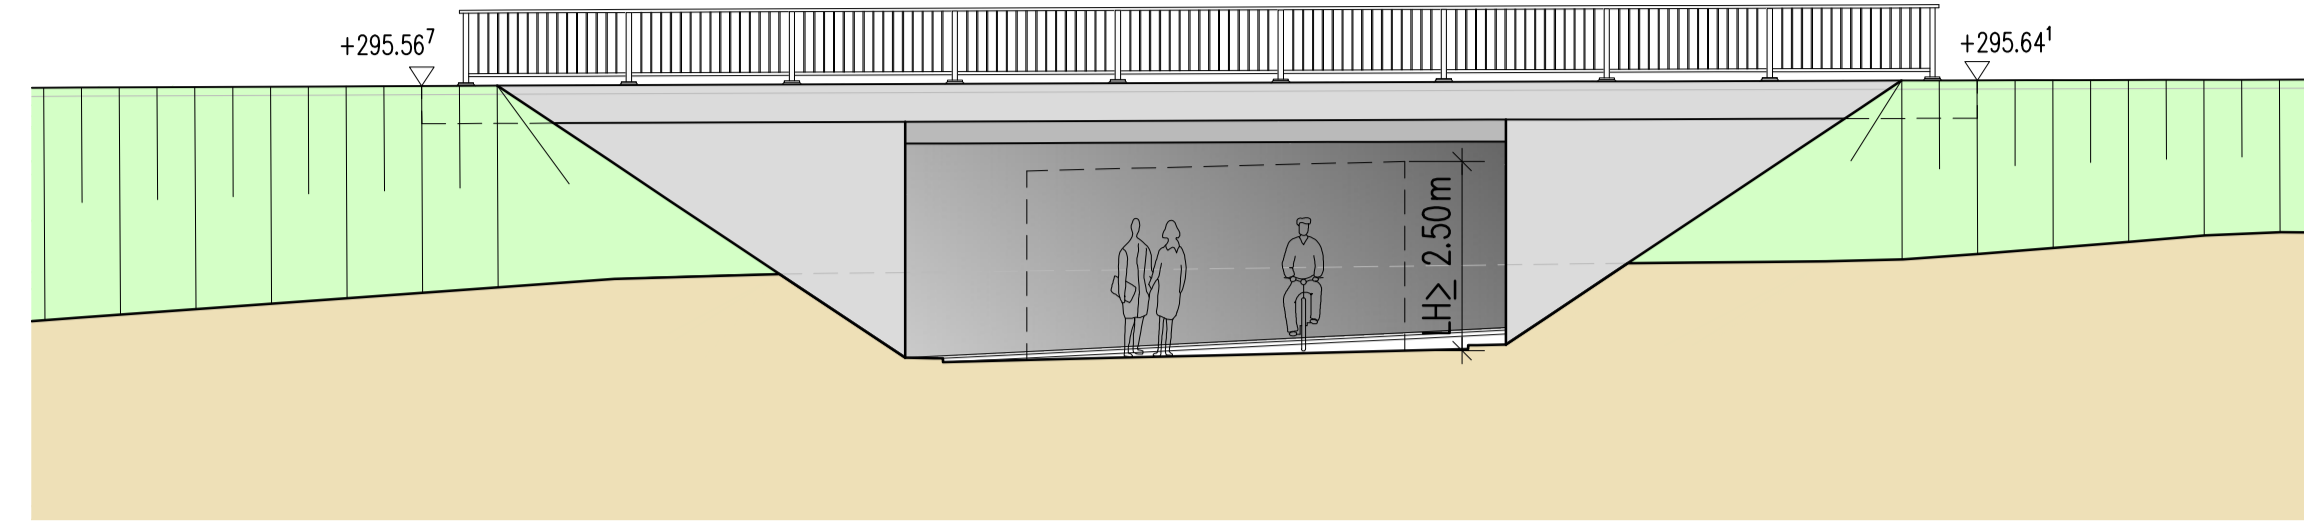

Regelquerschnitt Überbau
M 1:50

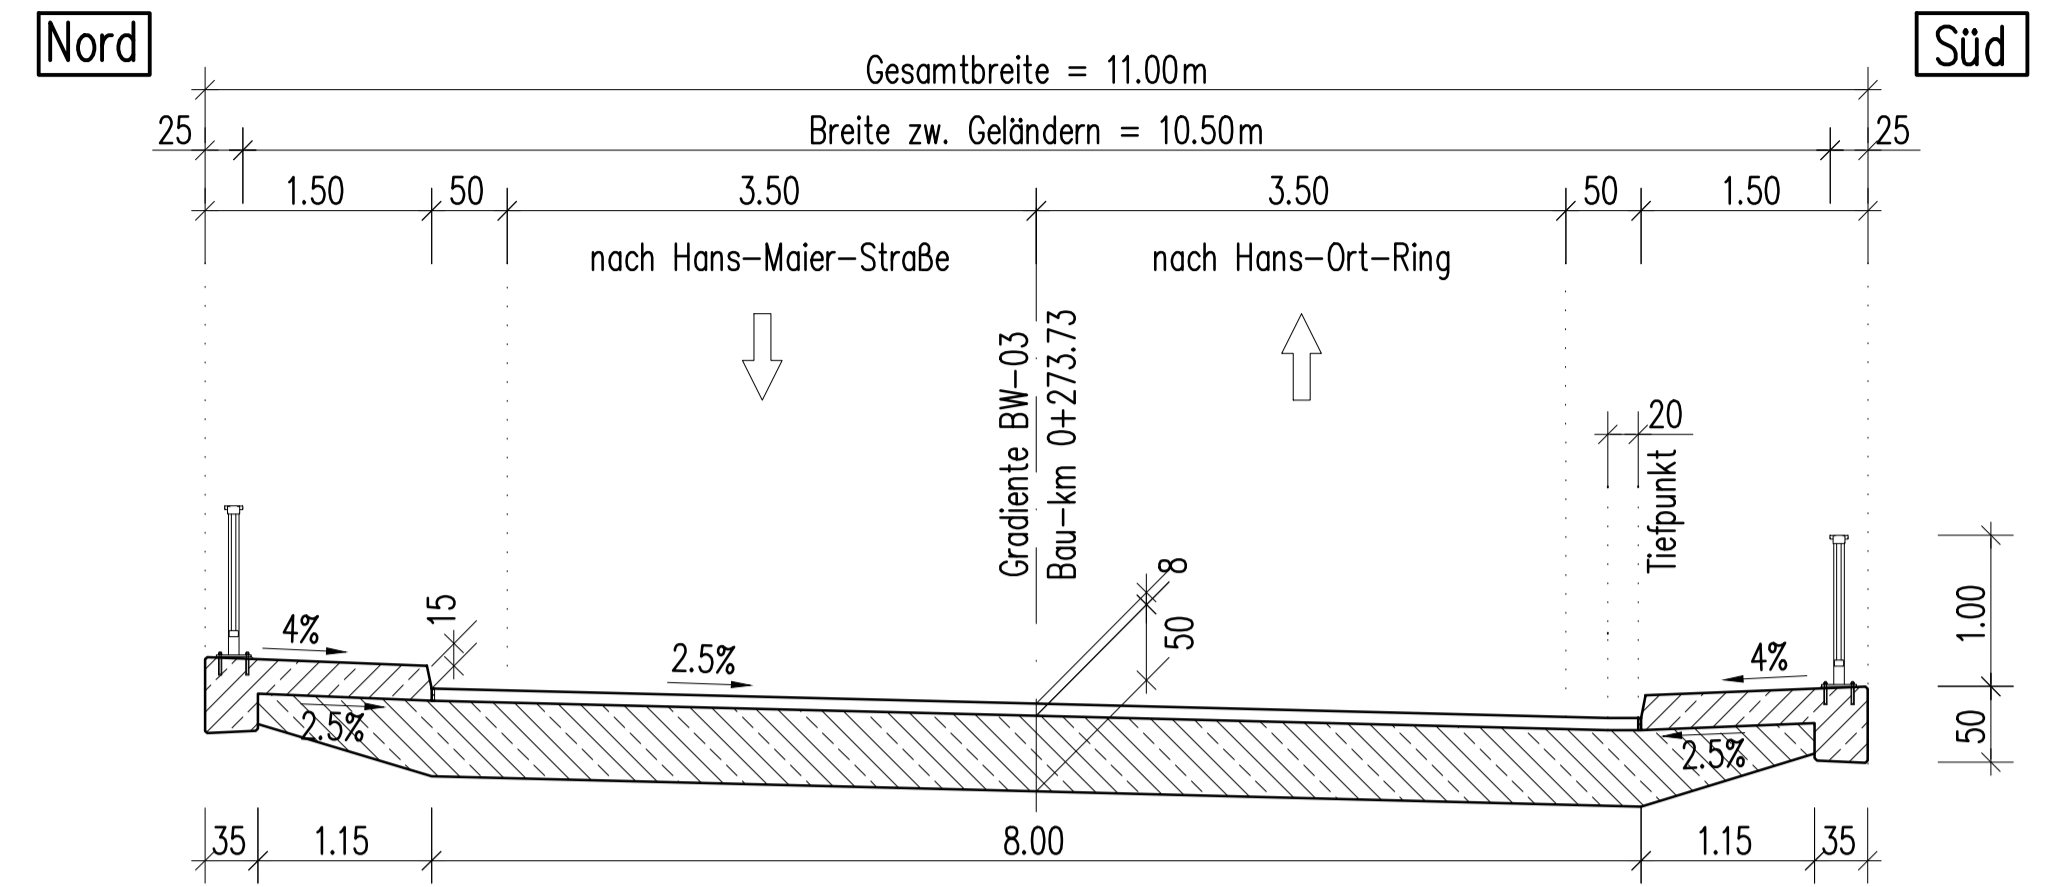

Grundriss
M 1:100

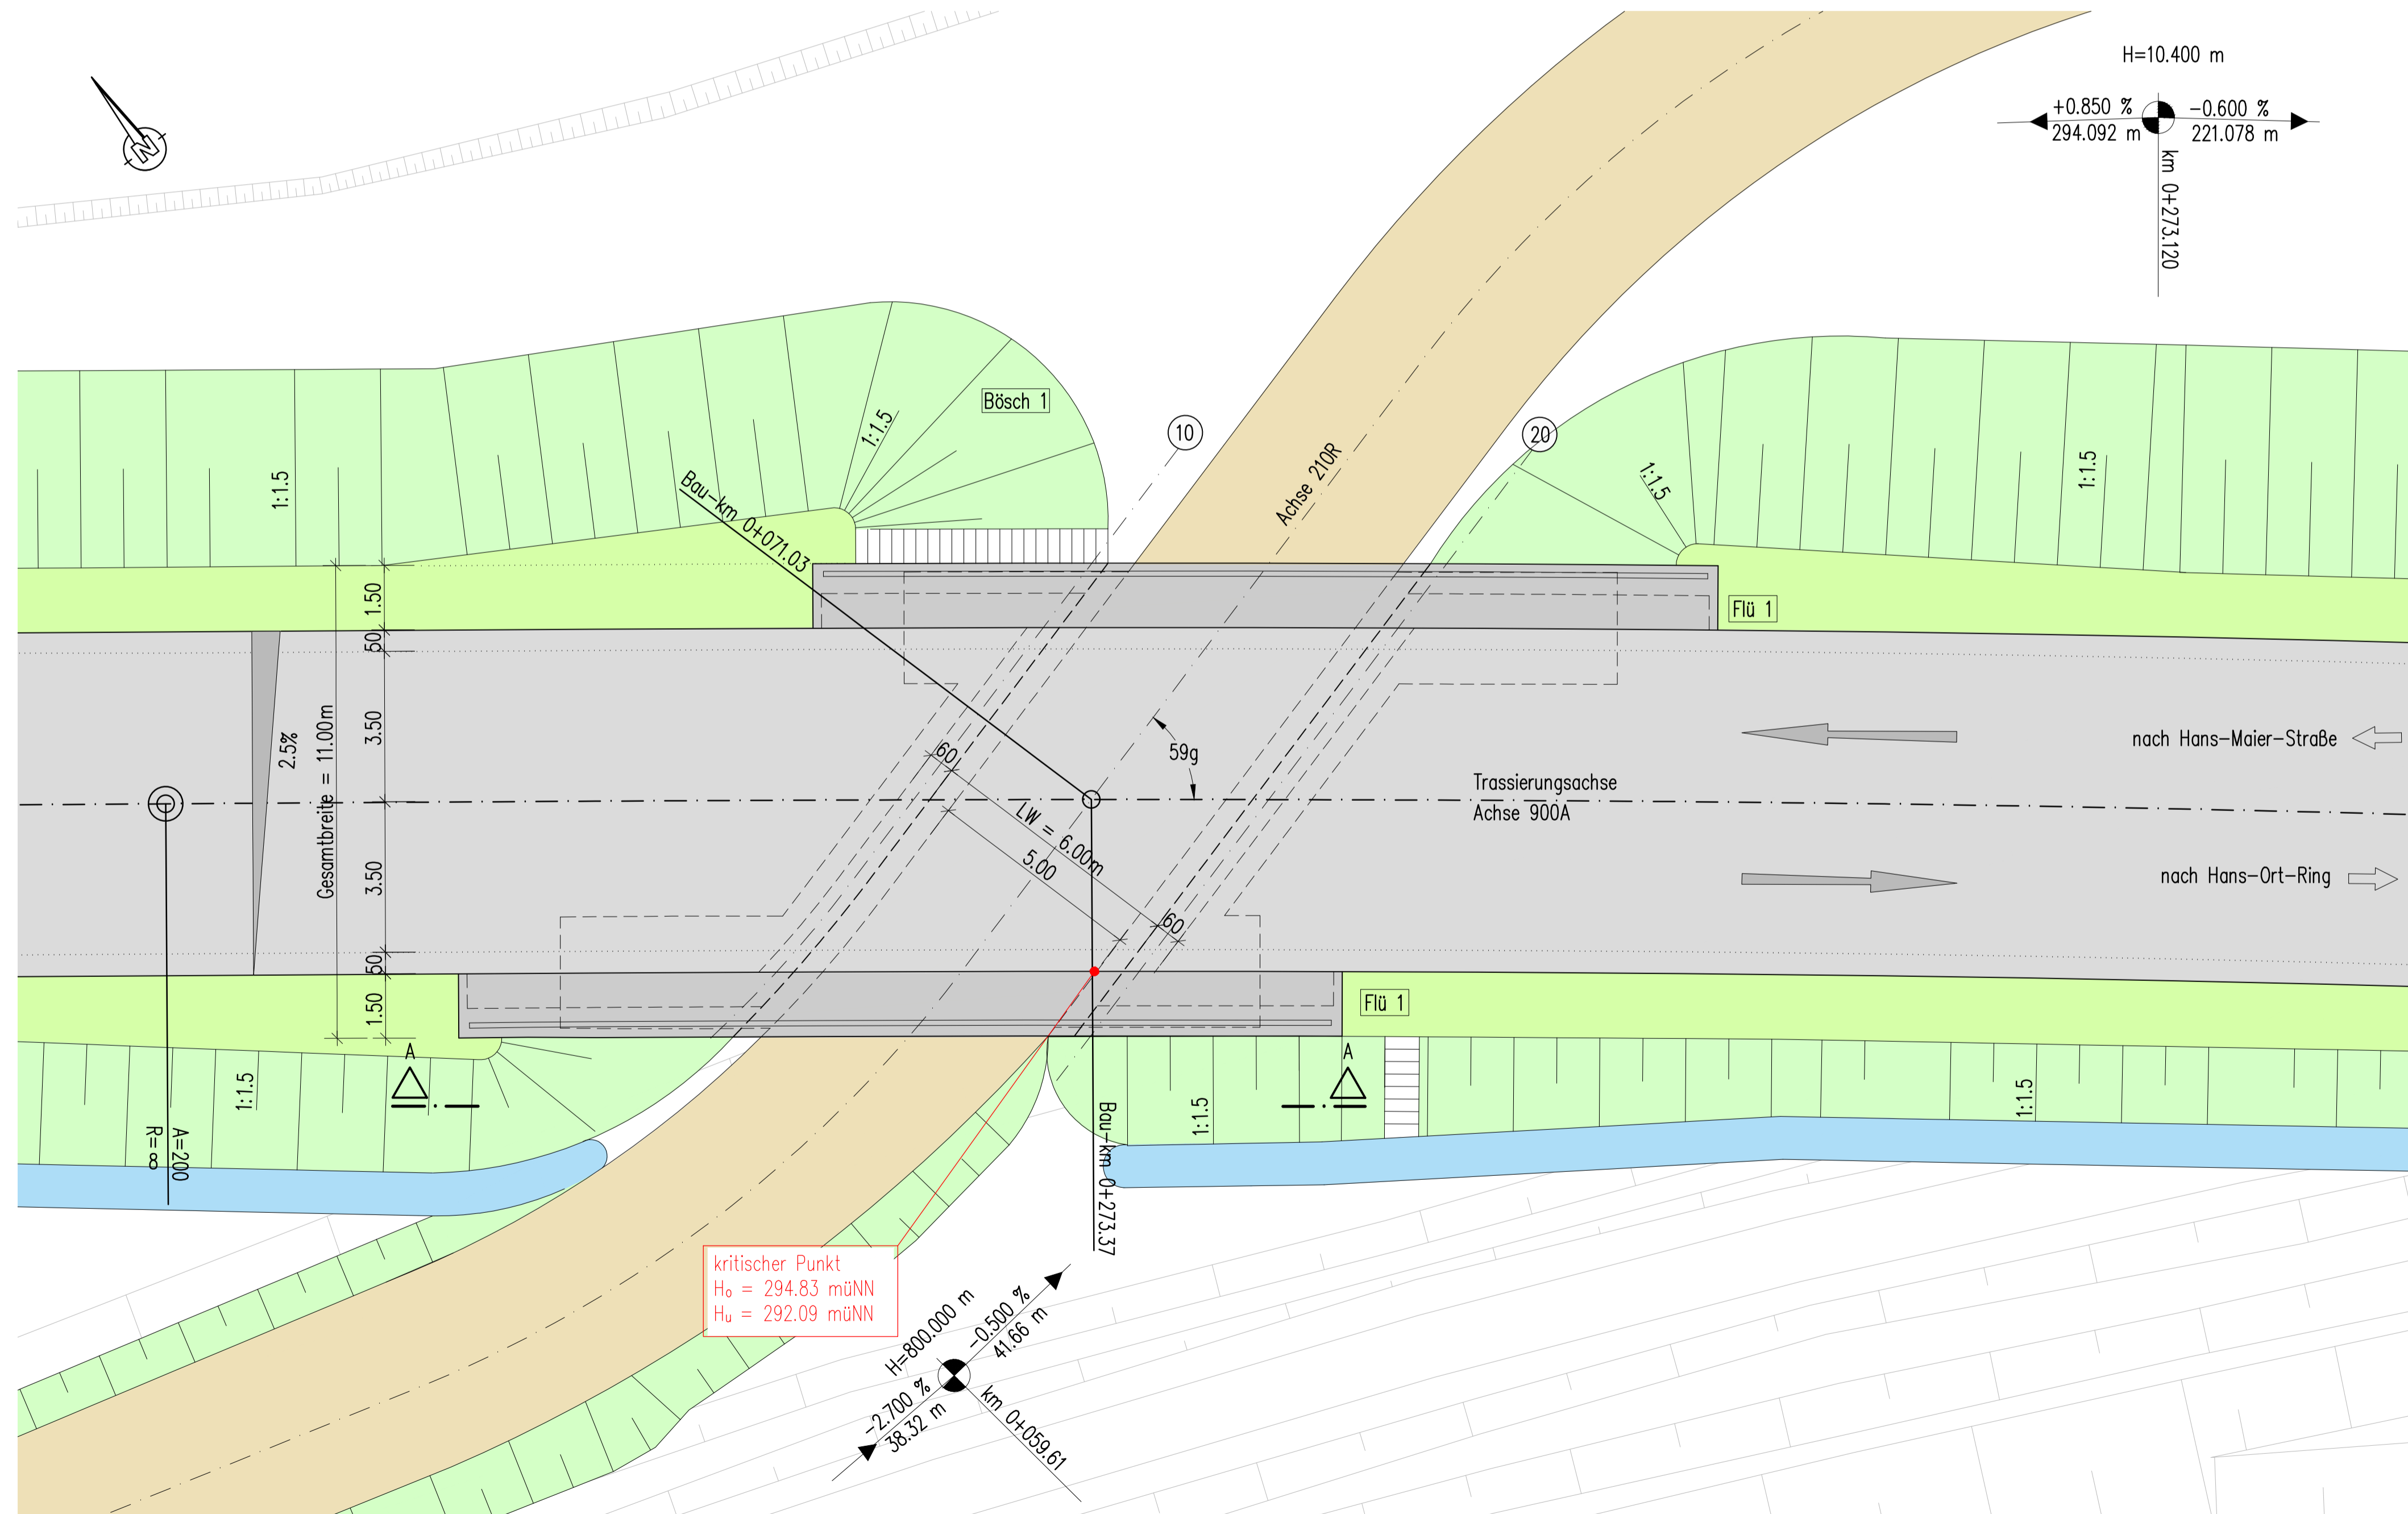

vorgesehene Gründungsart: Flachgründung

Bauwerk 03	
Unterführung eines Geh- Radweges	
Bau-km 0+273.730	
KH = 0.50 m	LW = 6.00 m
BzG = 10.50 m	LH ≥ 2.50 m
MLC 50/50-100	KzW = 59.00 gon

GRASSL BERATENDE INGENIEURE BAUWESEN	Ingenieurbüro Grassl GmbH Machlfinger Str. 5-7, 81379 München T +49 89 410737-700, www.grassl-ing.de München, xx.05.2017 gez. Donner			
	bearbeitet:	Do	Datum	05/17
	gezeichnet:	Tri	Datum	05/17
	geprüft:	Ka	Datum	05/17
Projekt:				

Nr.	Art der Änderung	Datum	Zeichen

Vorentwurf

Vorhabensträger: herzo Stadt Herzogenaurach Marktplatz 11 91074 Herzogenaurach Tel.: 09132/901-0, Fax: 09132/901-119 Email: rathaus@herzogenaurach.de	Unterlage / Blatt-Nr.: 15 / 03 Bauwerkskizze Maßstab: 1:100, 1:50
---	--

Ortsumfahrung Niederndorf - Neuses Unterführung eines Geh- und Radweges	
Aufgestellt: Stadt Herzogenaurach Dr. German Hacker, 1. Bürgermeister Herzogenaurach, den xx.xx.2017	

Arbeitsstand 09.06.17