




Ansicht West
M 1:100

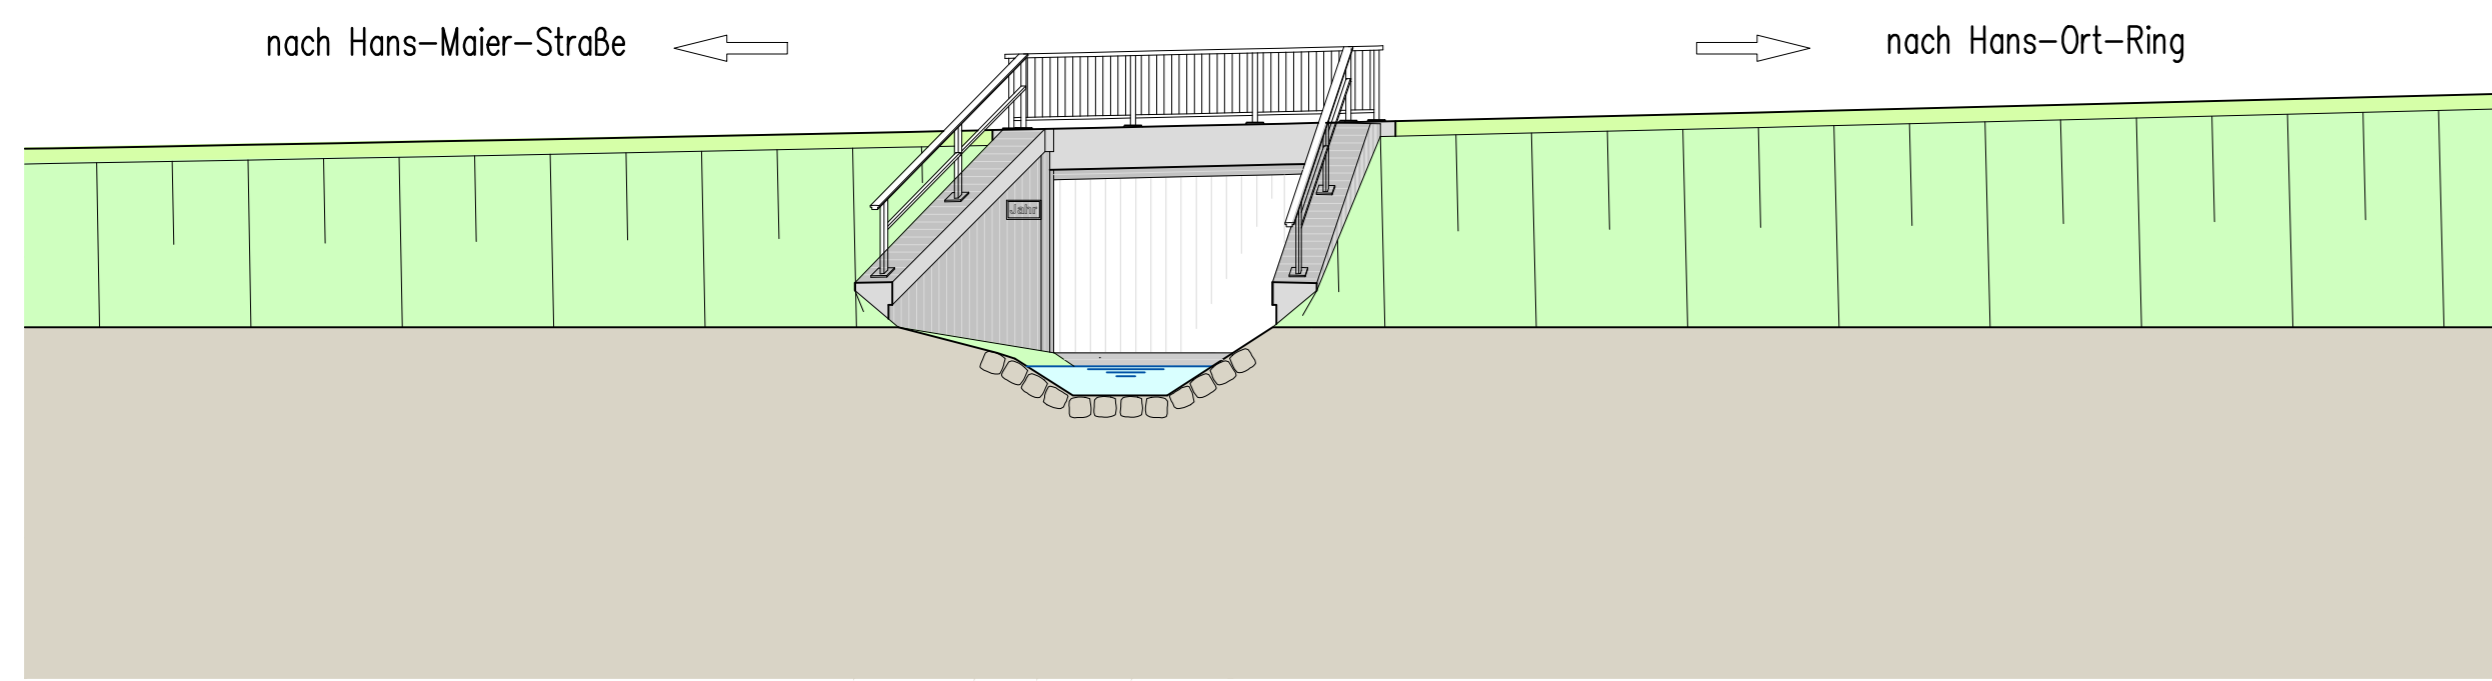


Regelquerschnitt A-A Überbau in Schleifmühlbachachse
M 1:50

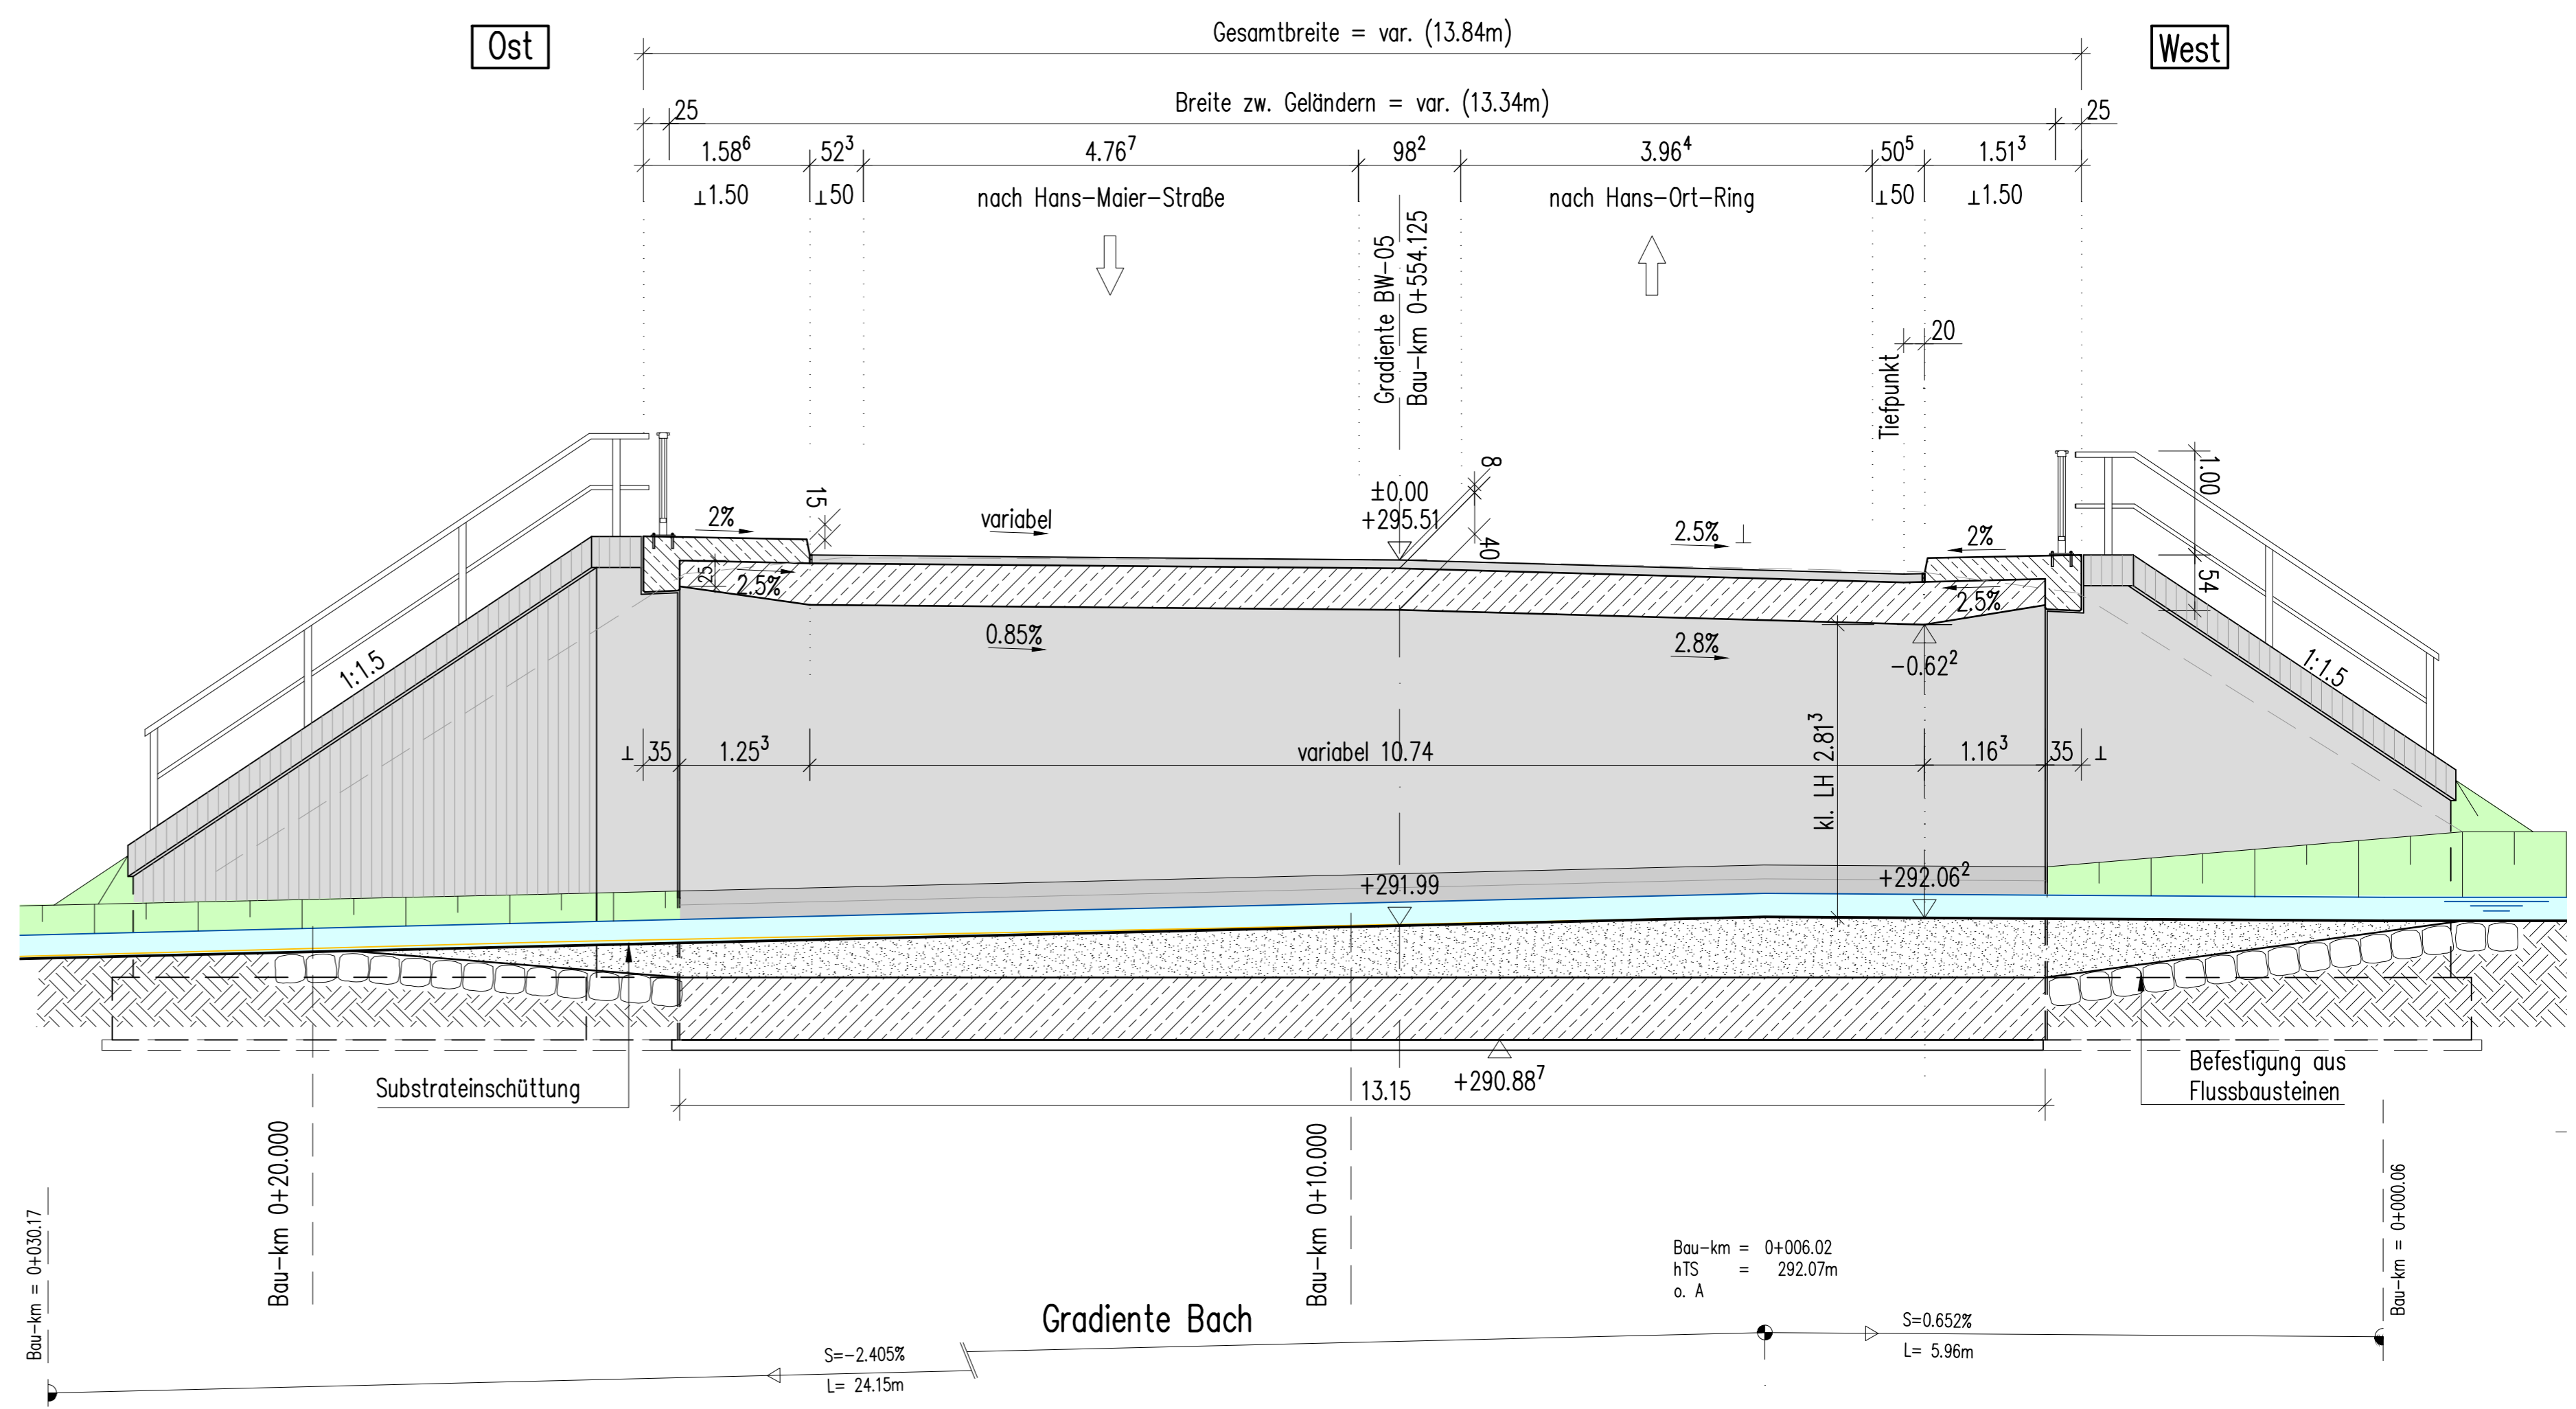

Längsschnitt in Gradiente
M 1:100

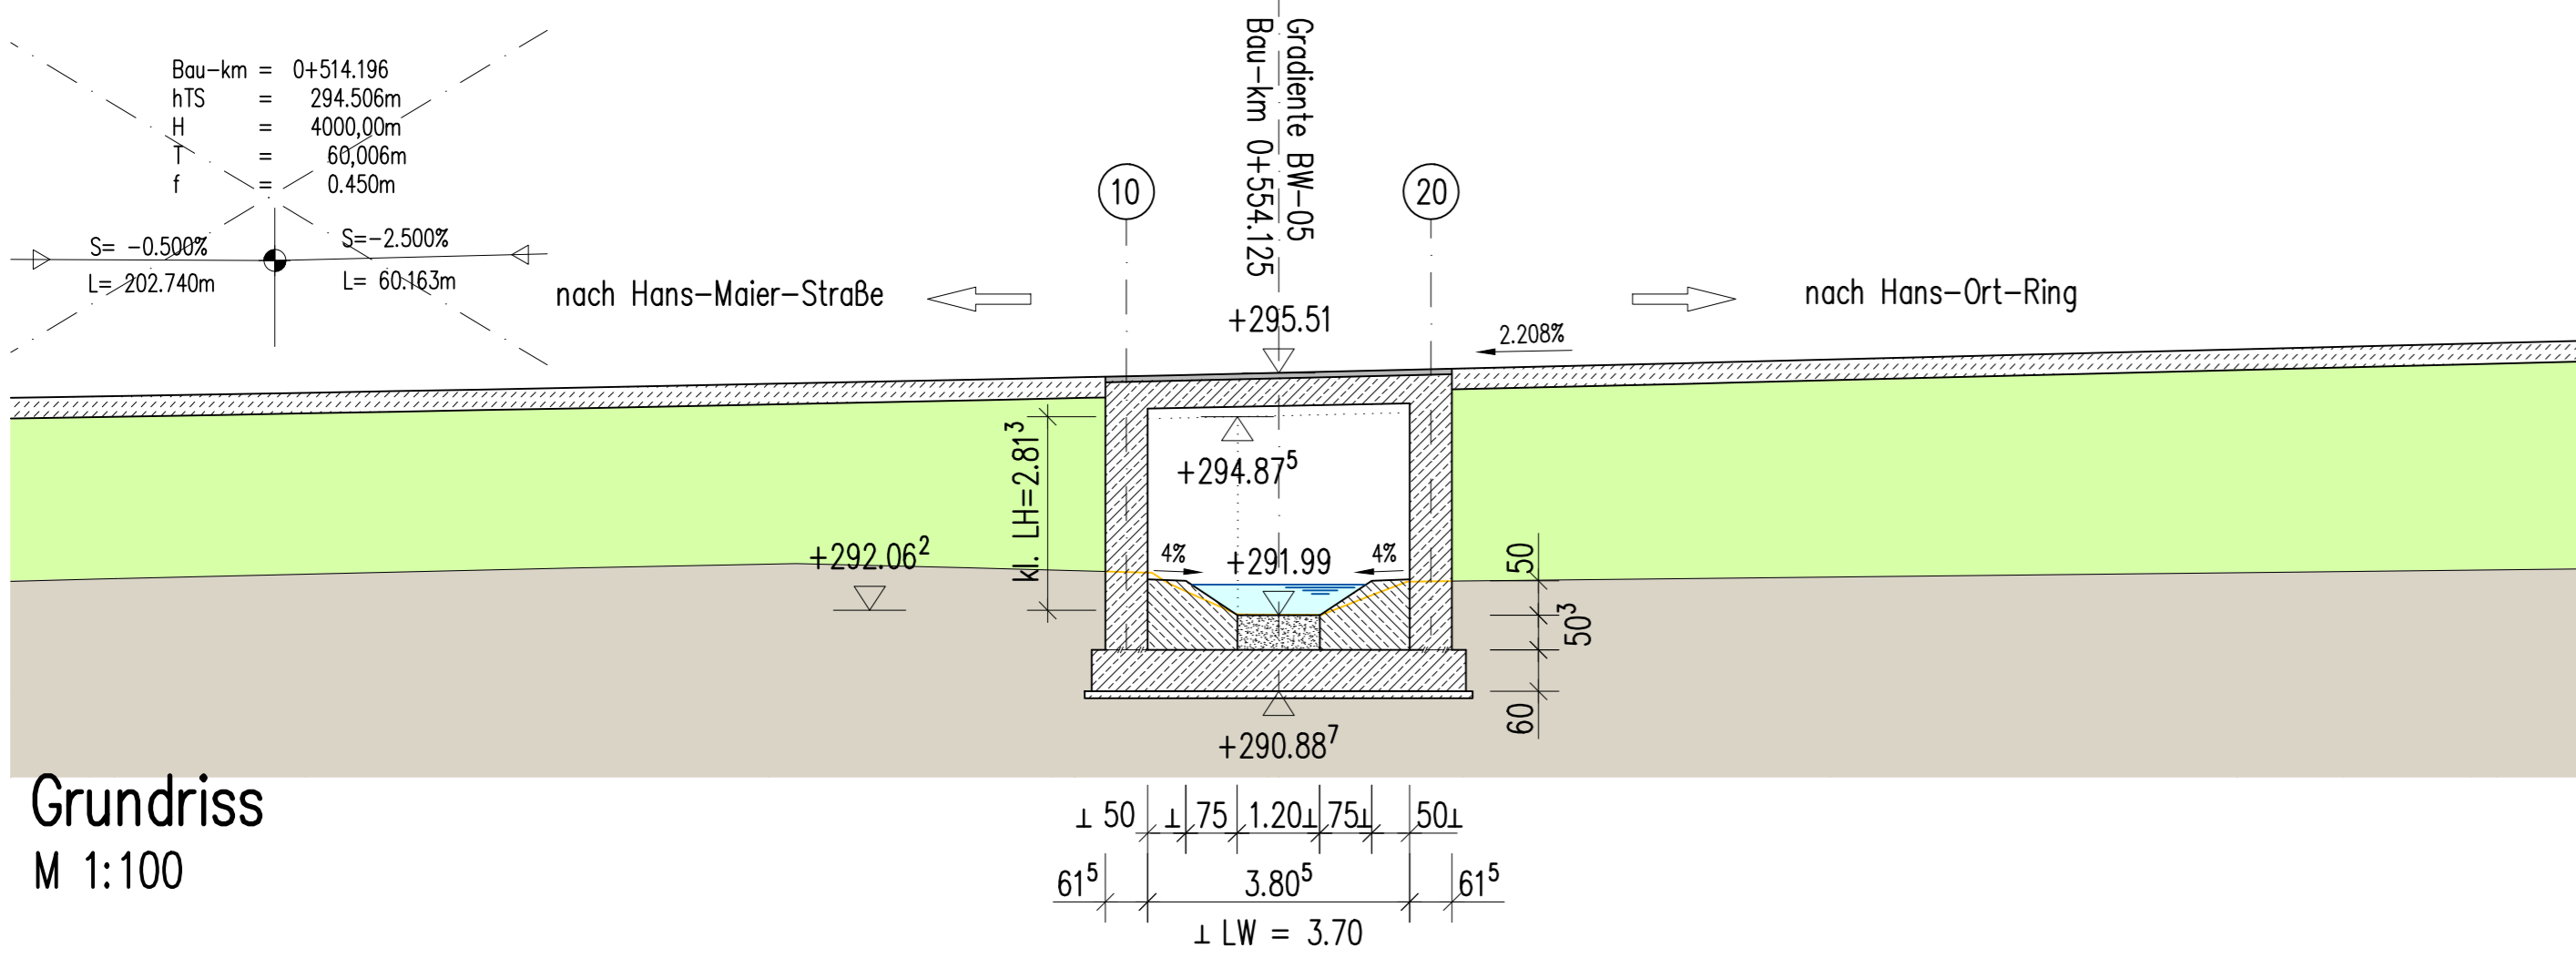

Grundriss
M 1:100

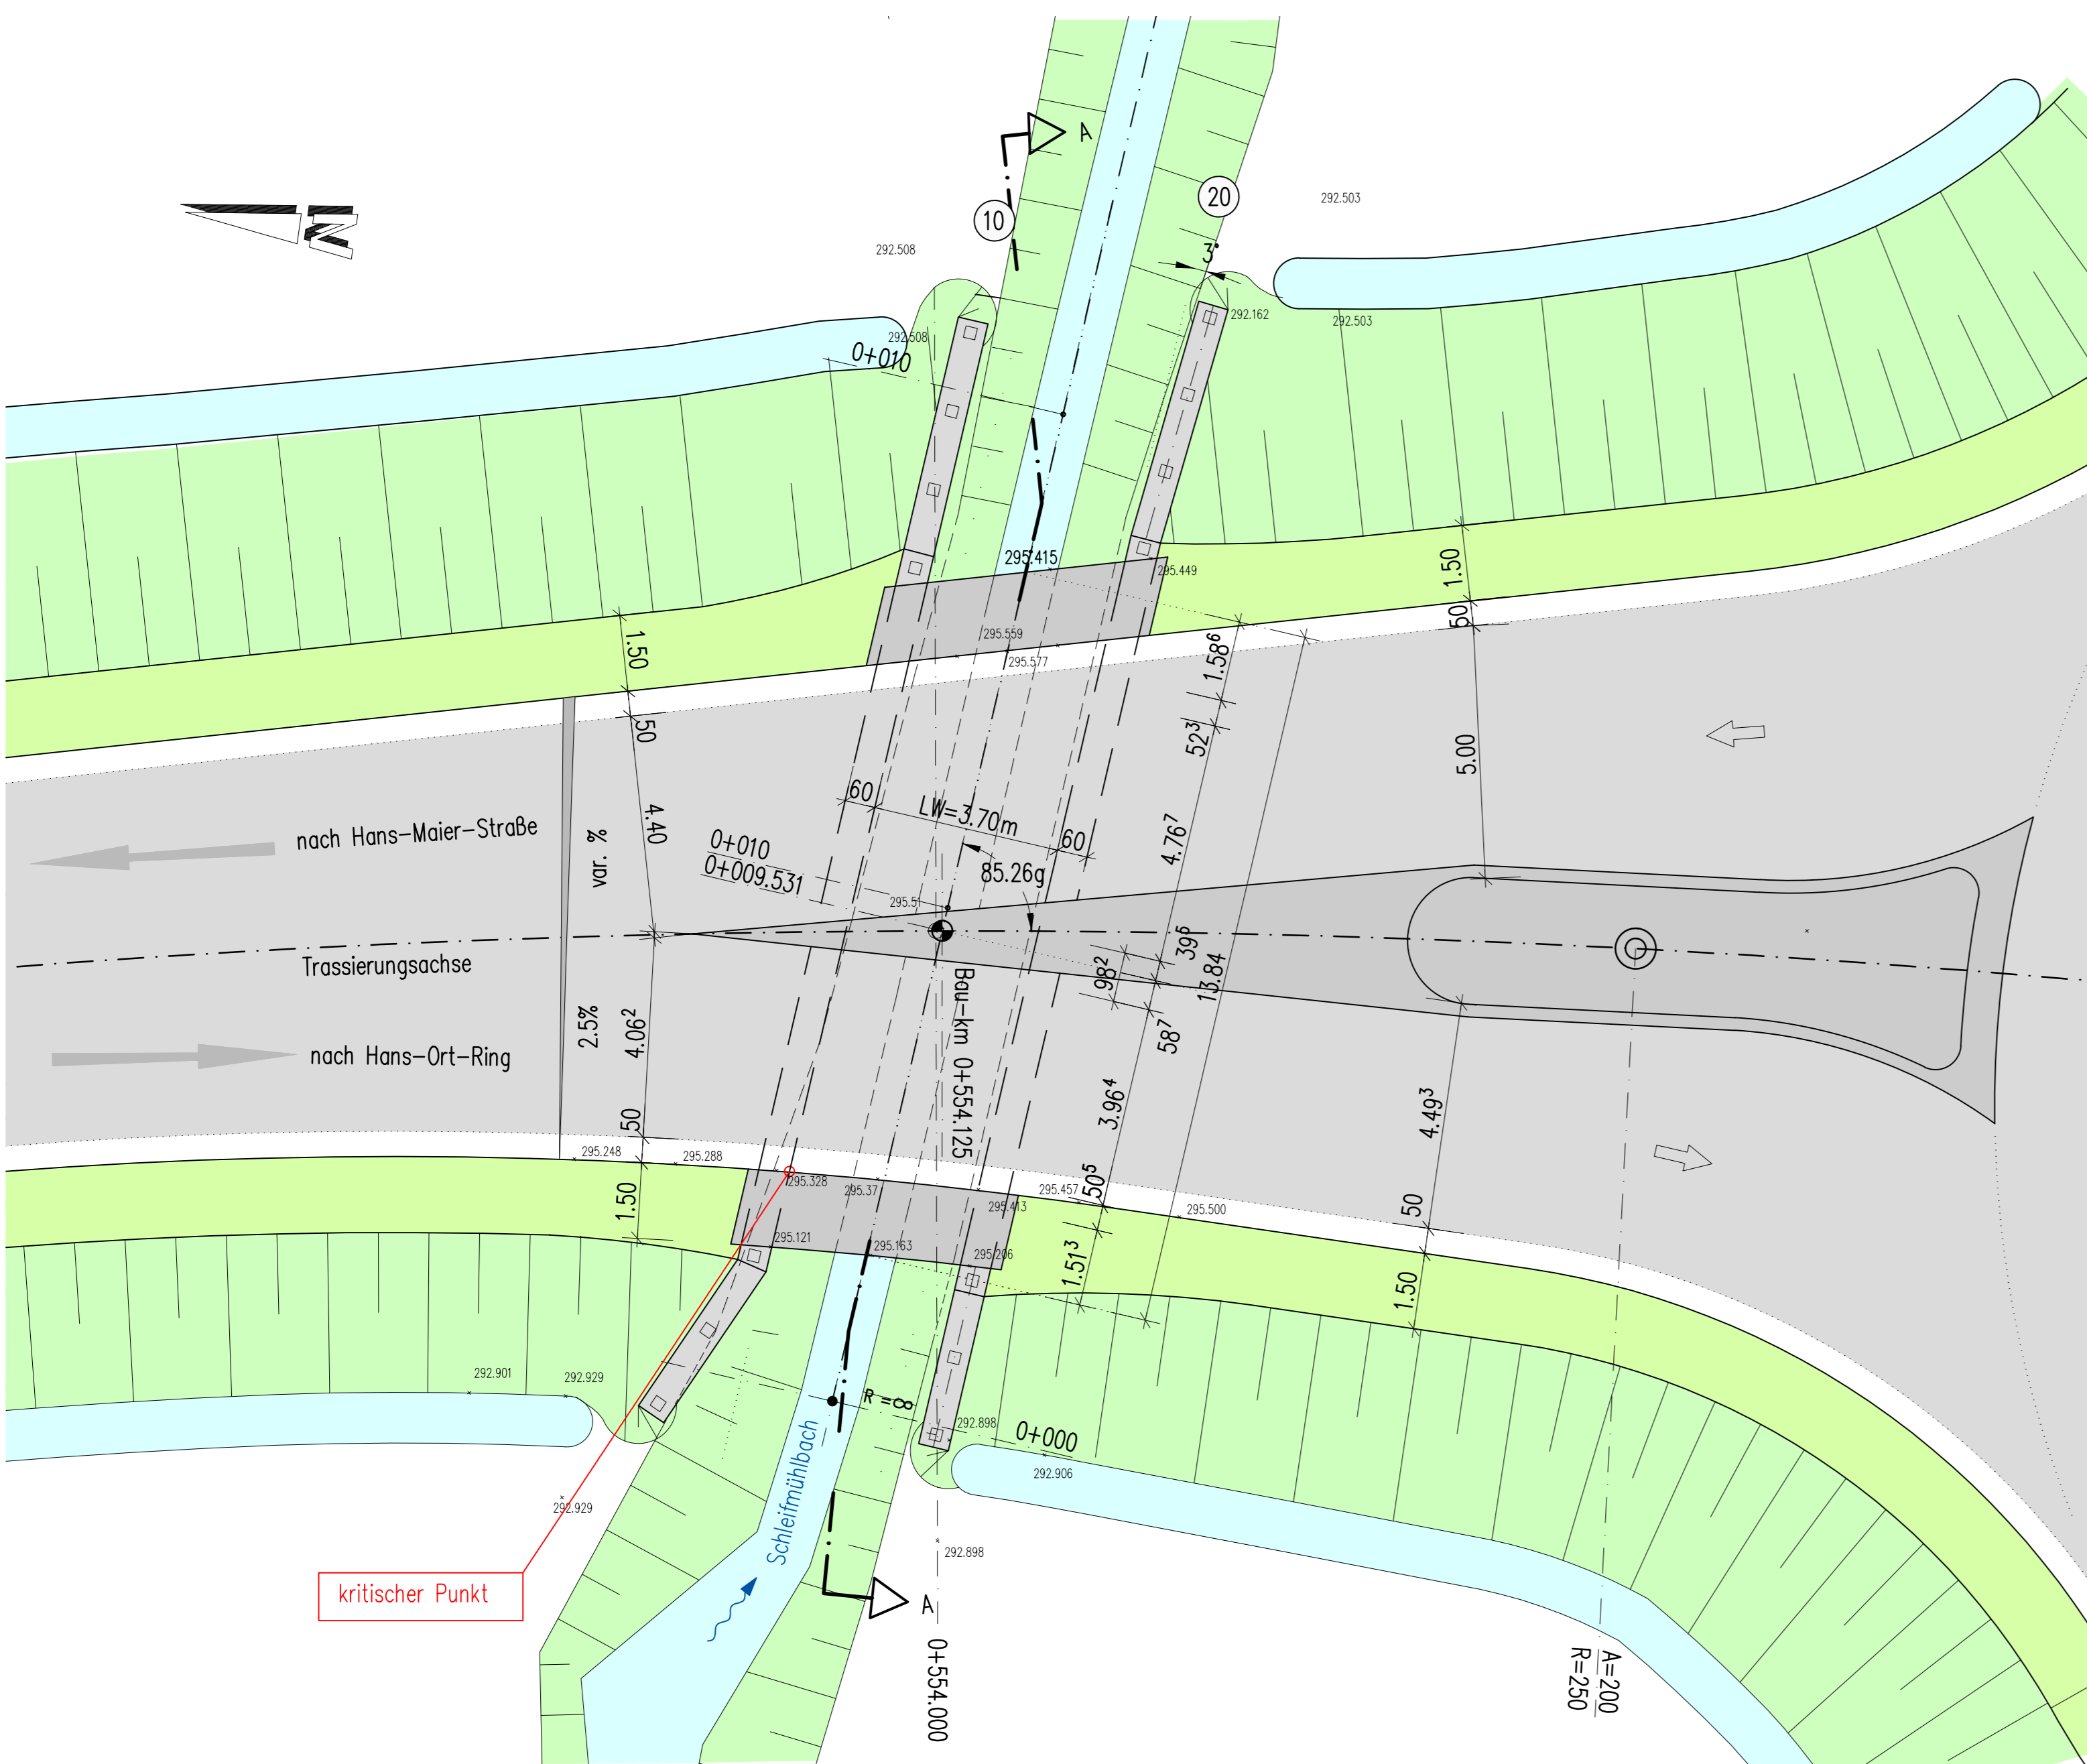

vorgesehene Gründungsart: Flachgründung

Bauwerk 05	
Unterführung des Schleifmühlbaches	
Bau-km 0+554.125	LW = 3.70 m
KH = 0.40 m	LH ≥ 2.813 m
BzG = 13.34 m (variabel)	KzW = 85.26 gon
MLC 50/50-100	

GRASSL BERATENDE INGENIEURE BALIWESEN	Ingenieurbüro Grassl GmbH Machflinger Str. 5-7, 81379 München T +49 89 410737-700, www.grassl-ing.de München, 10.05.2017 gez. Donner		bearbeitet: Do Datum 06/17
	gezeichnet: Mol Datum 06/17	geprüft: Ka Datum 06/17	
	Projekt:		
Nr.		Art der Änderung	Datum
			Zeichen

Vorentwurf

Vorhabensträger: herzo STADT HERZOGENAURACH	Stadt Herzogenaarach Marktplatz 11 91074 Herzogenaarach Tel.: 09132901-0, Fax: 09132901-119 Email: rathaus@herzogenaarach.de	Unterlage / Blatt-Nr.: 15 / 05 Bauwerksskizze Maßstab: 1:100, 1:50
Ortsumfahrung Niederndorf - Neuses Unterführung des Schleifmühlbaches		
Aufgestellt: Stadt Herzogenaarach		
Dr. German Hacker, 1. Bürgermeister Herzogenaarach, den xx.xx.2017		Arbeitsstand 08.06.17