




Ansicht A-A von Osten
M 1:200

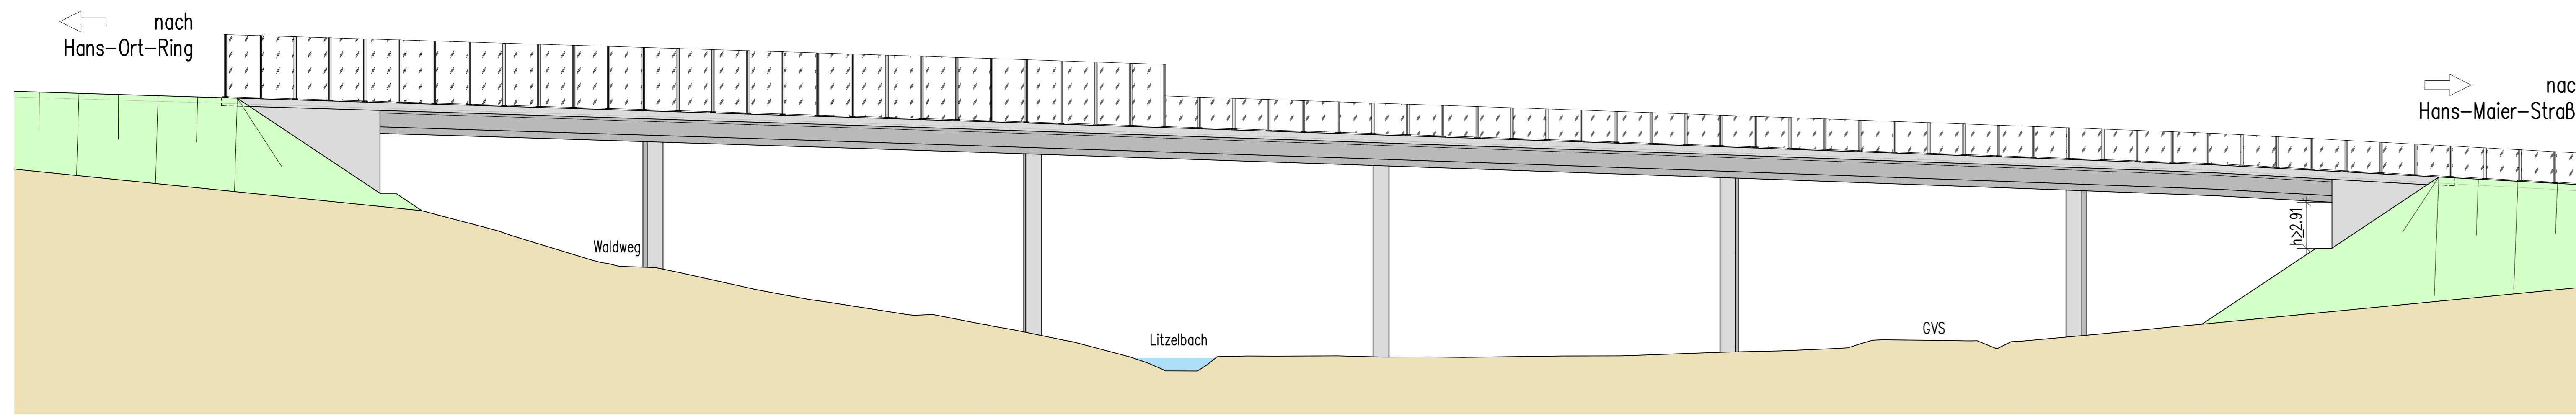


Regelquerschnitt Oberbau
M 1:50

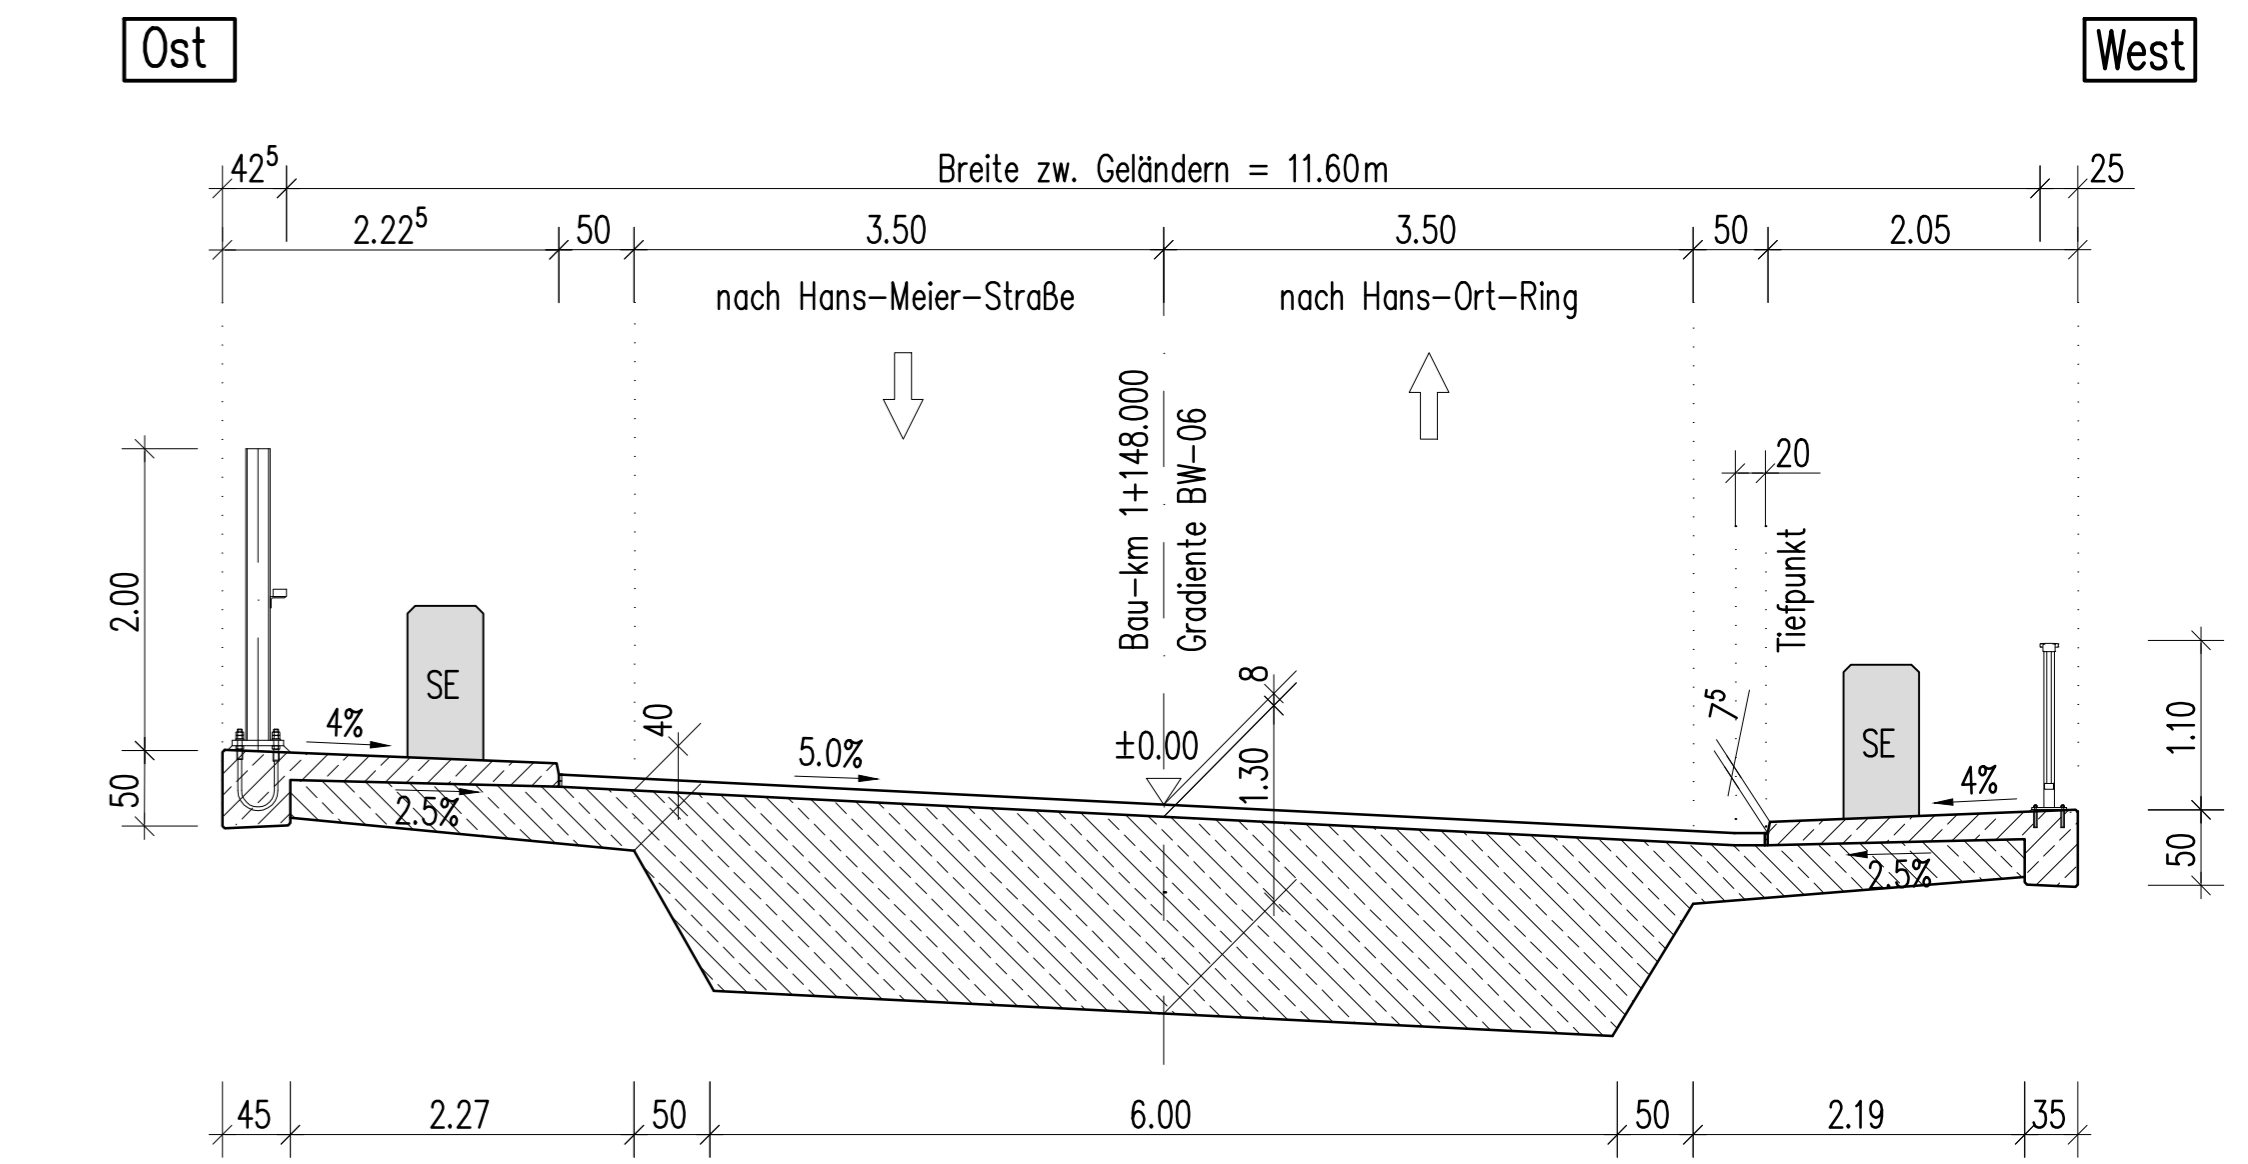

Ansicht B-B von Westen (Gelände in Brückenachse)
M 1:200

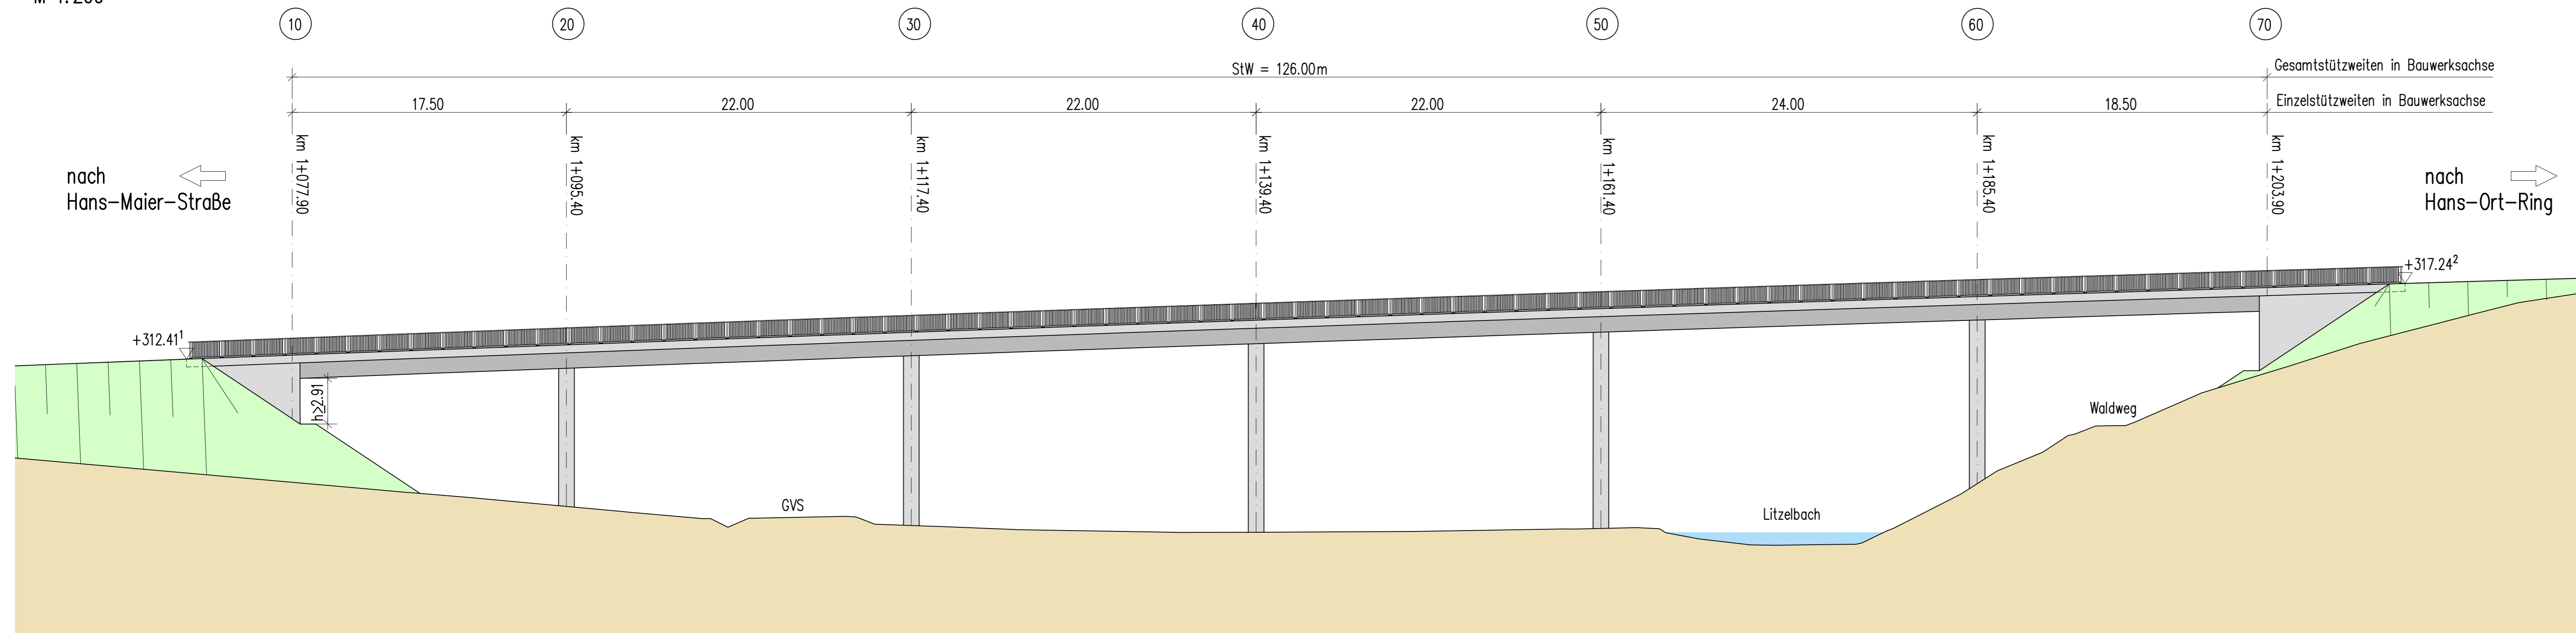

Grundriss
M 1:200

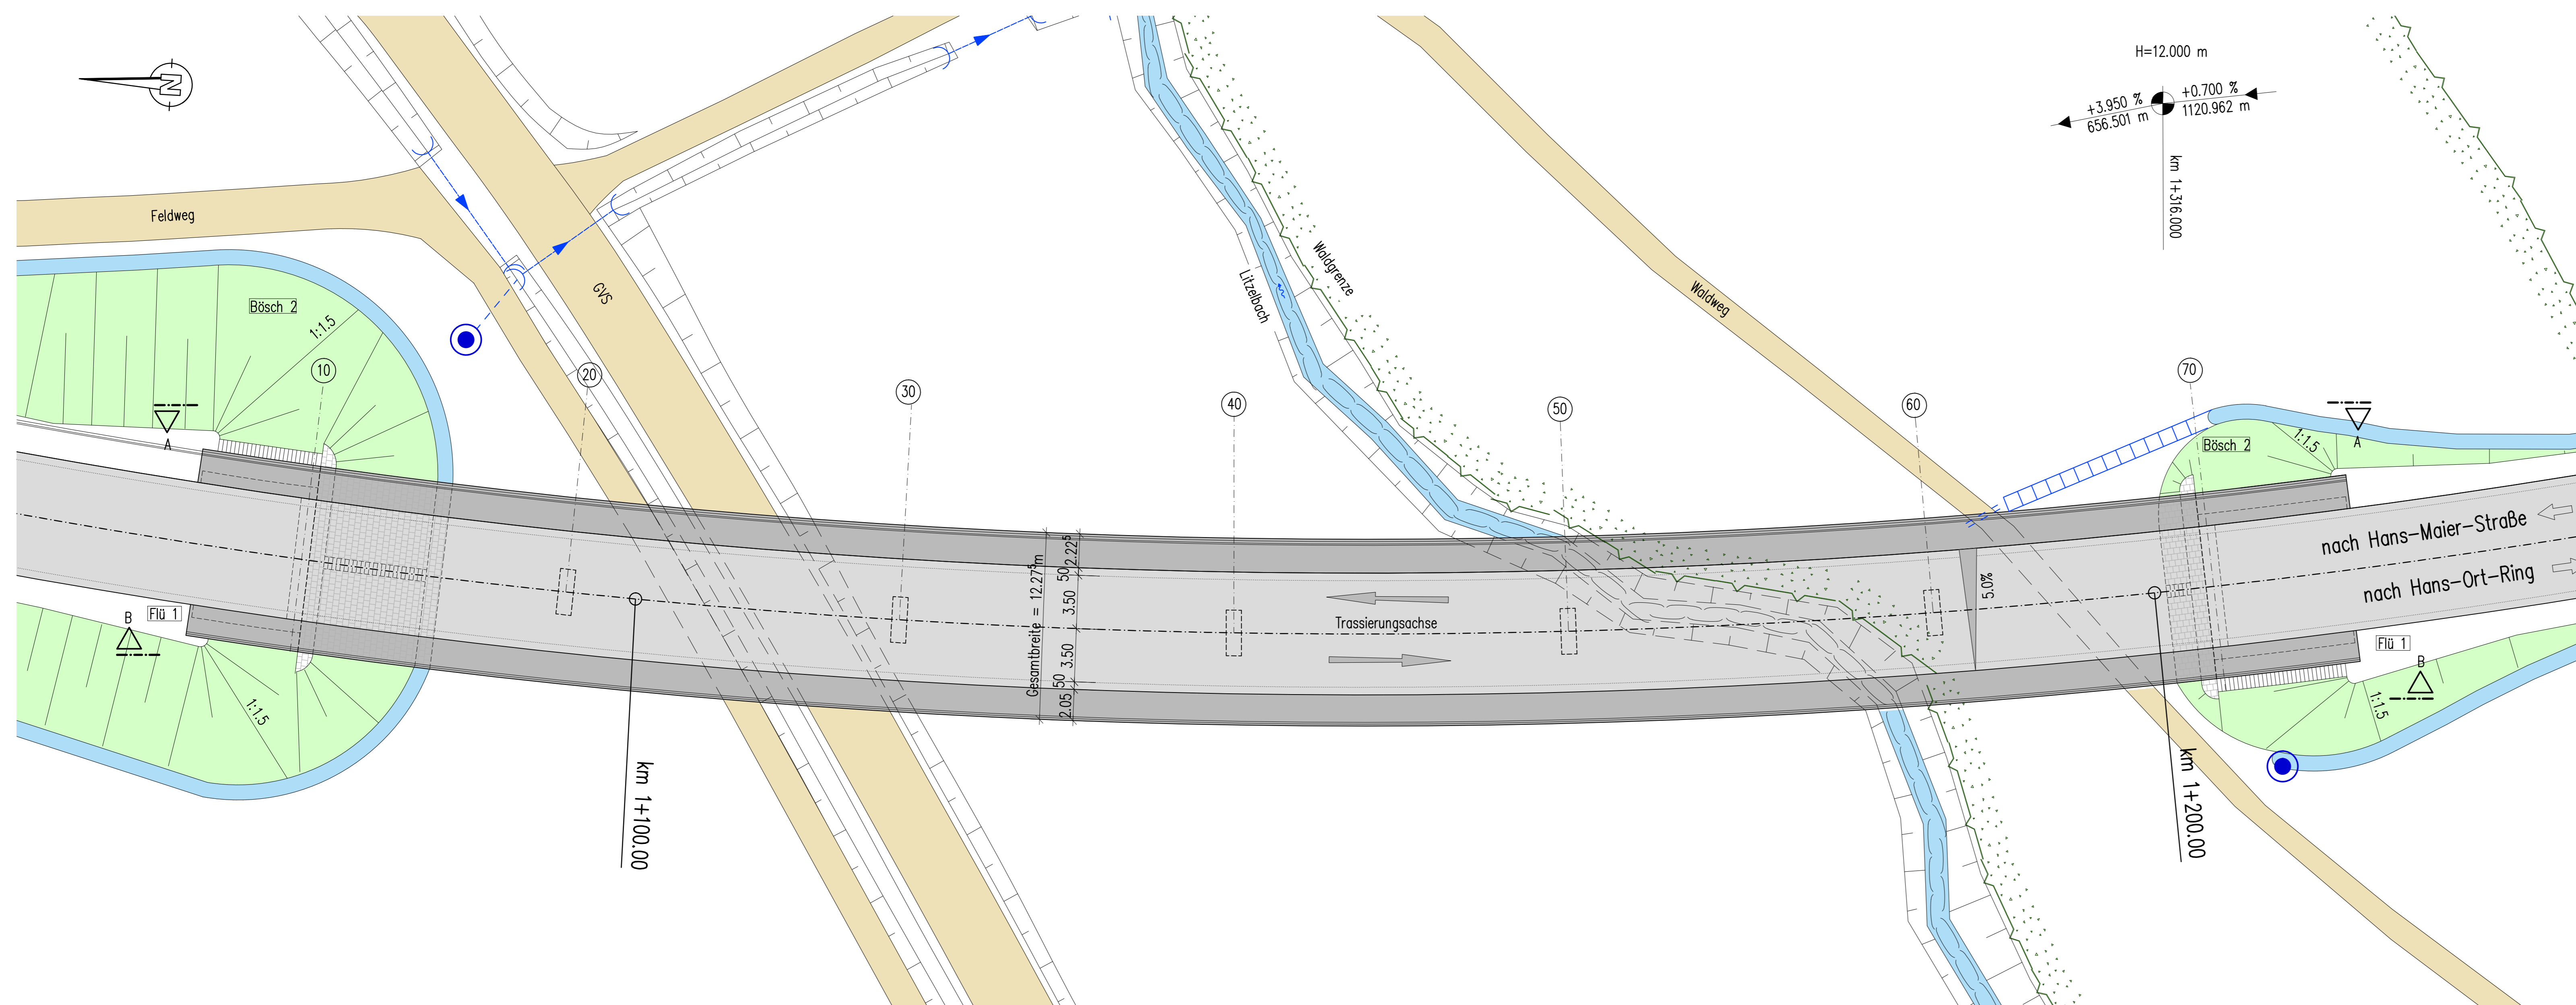

vorgesehene Gründungsart: Tiefgründung

Bauwerk 06	
Talbrücke über den Litzelbach	
Bau-km 1+140.900	
KH = 1.30 m	LW = 125.00 m
BzG = 11.60 m	LH ≥ 2.91 m
MLC 50/50-100	

GRASSL BERATENDE INGENIEURE BAUWESEN	Ingenieurbüro Grassl GmbH	bearbeitet	Do	Datum	06/17
	Mühlheller Str. 5-7, 81379 München T +49 89 410737-700, www.grassl-ing.de München, xx.05.2017 gez. Donner	gezeichnet	Tn	Datum	06/17
		geprüft	Ka	Datum	06/17
		Projekt:			

Nr.	Art der Änderung	Datum	Zeichen

Vorentwurf

Vorhabensträger: Stadt Herzogenaurach Marktplatz 11 91074 Herzogenaurach Tel: 09132001-0, Fax: 09132001-119 Email: service@herzogenaurach.de	Unterlage / Blatt-Nr.: 15 / 06 Bauwerkskizze
	Maßstab: 1:200, 1:50
Ortsumfahrung Niederndorf - Neuses Talbrücke über den Litzelbach	
Aufgestellt: Stadt Herzogenaurach	
Dr. German Hacke, 1. Bürgermeister Herzogenaurach, den xx.xx.2017	
Vorabzug 31.01.2018	