



Ansicht West

M 1:100

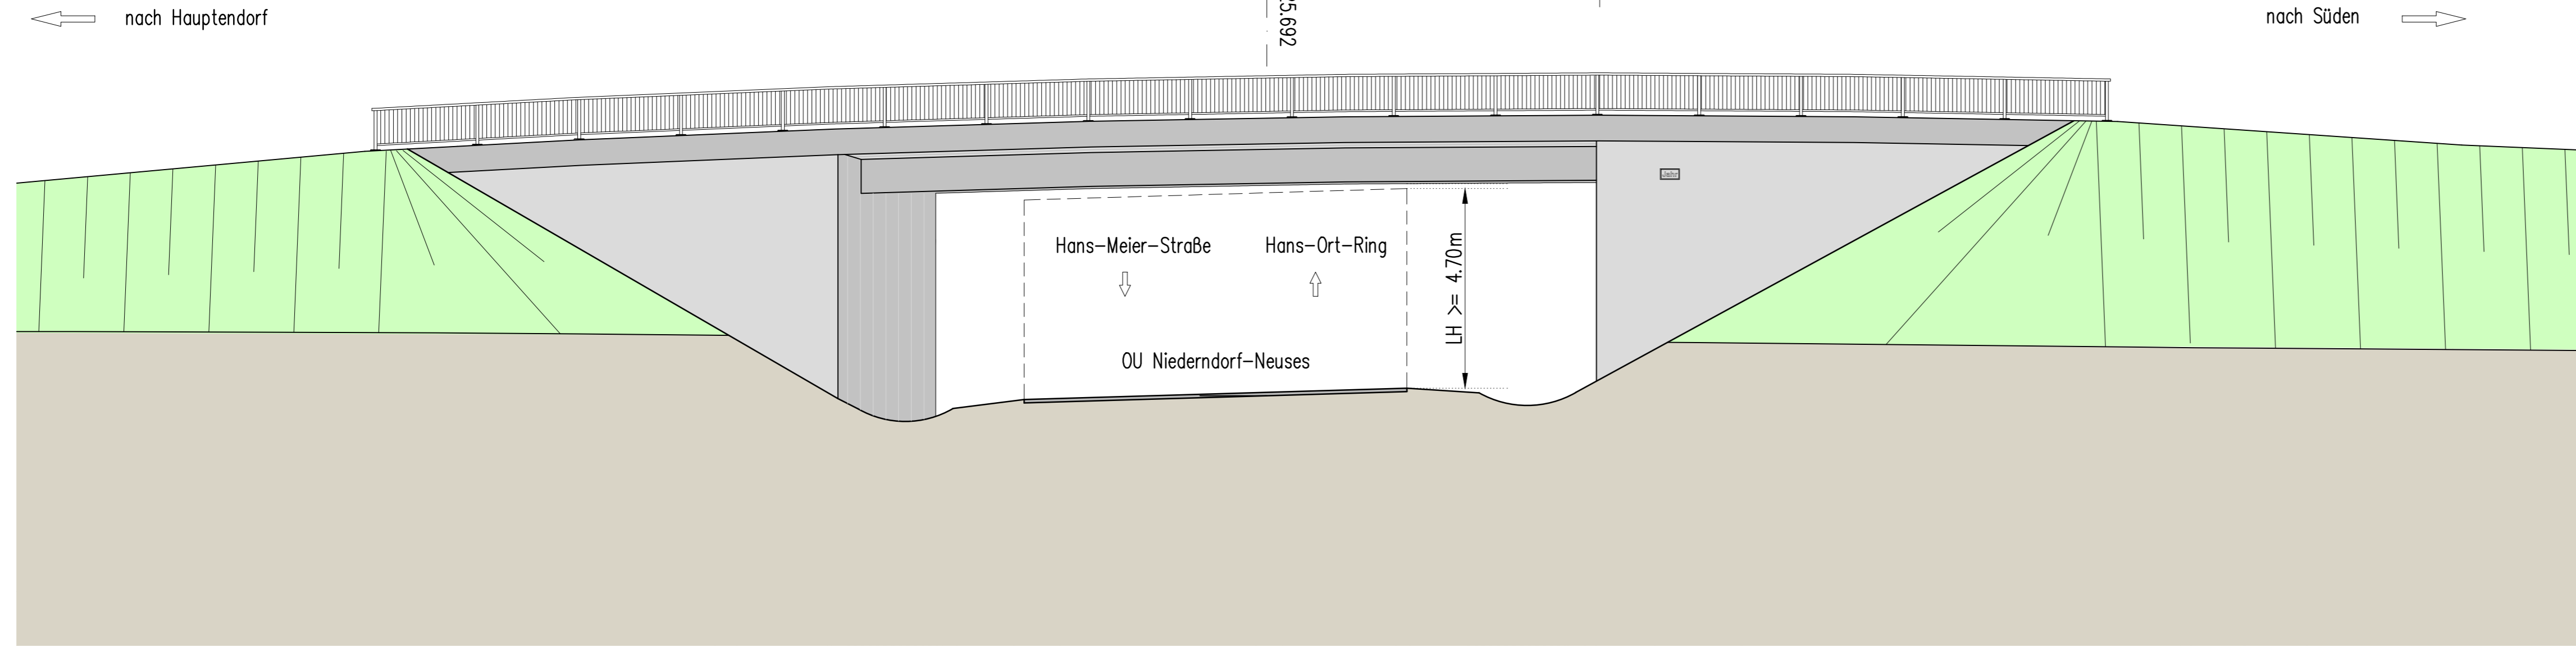


Regelquerschnitt A-A

M 1:50

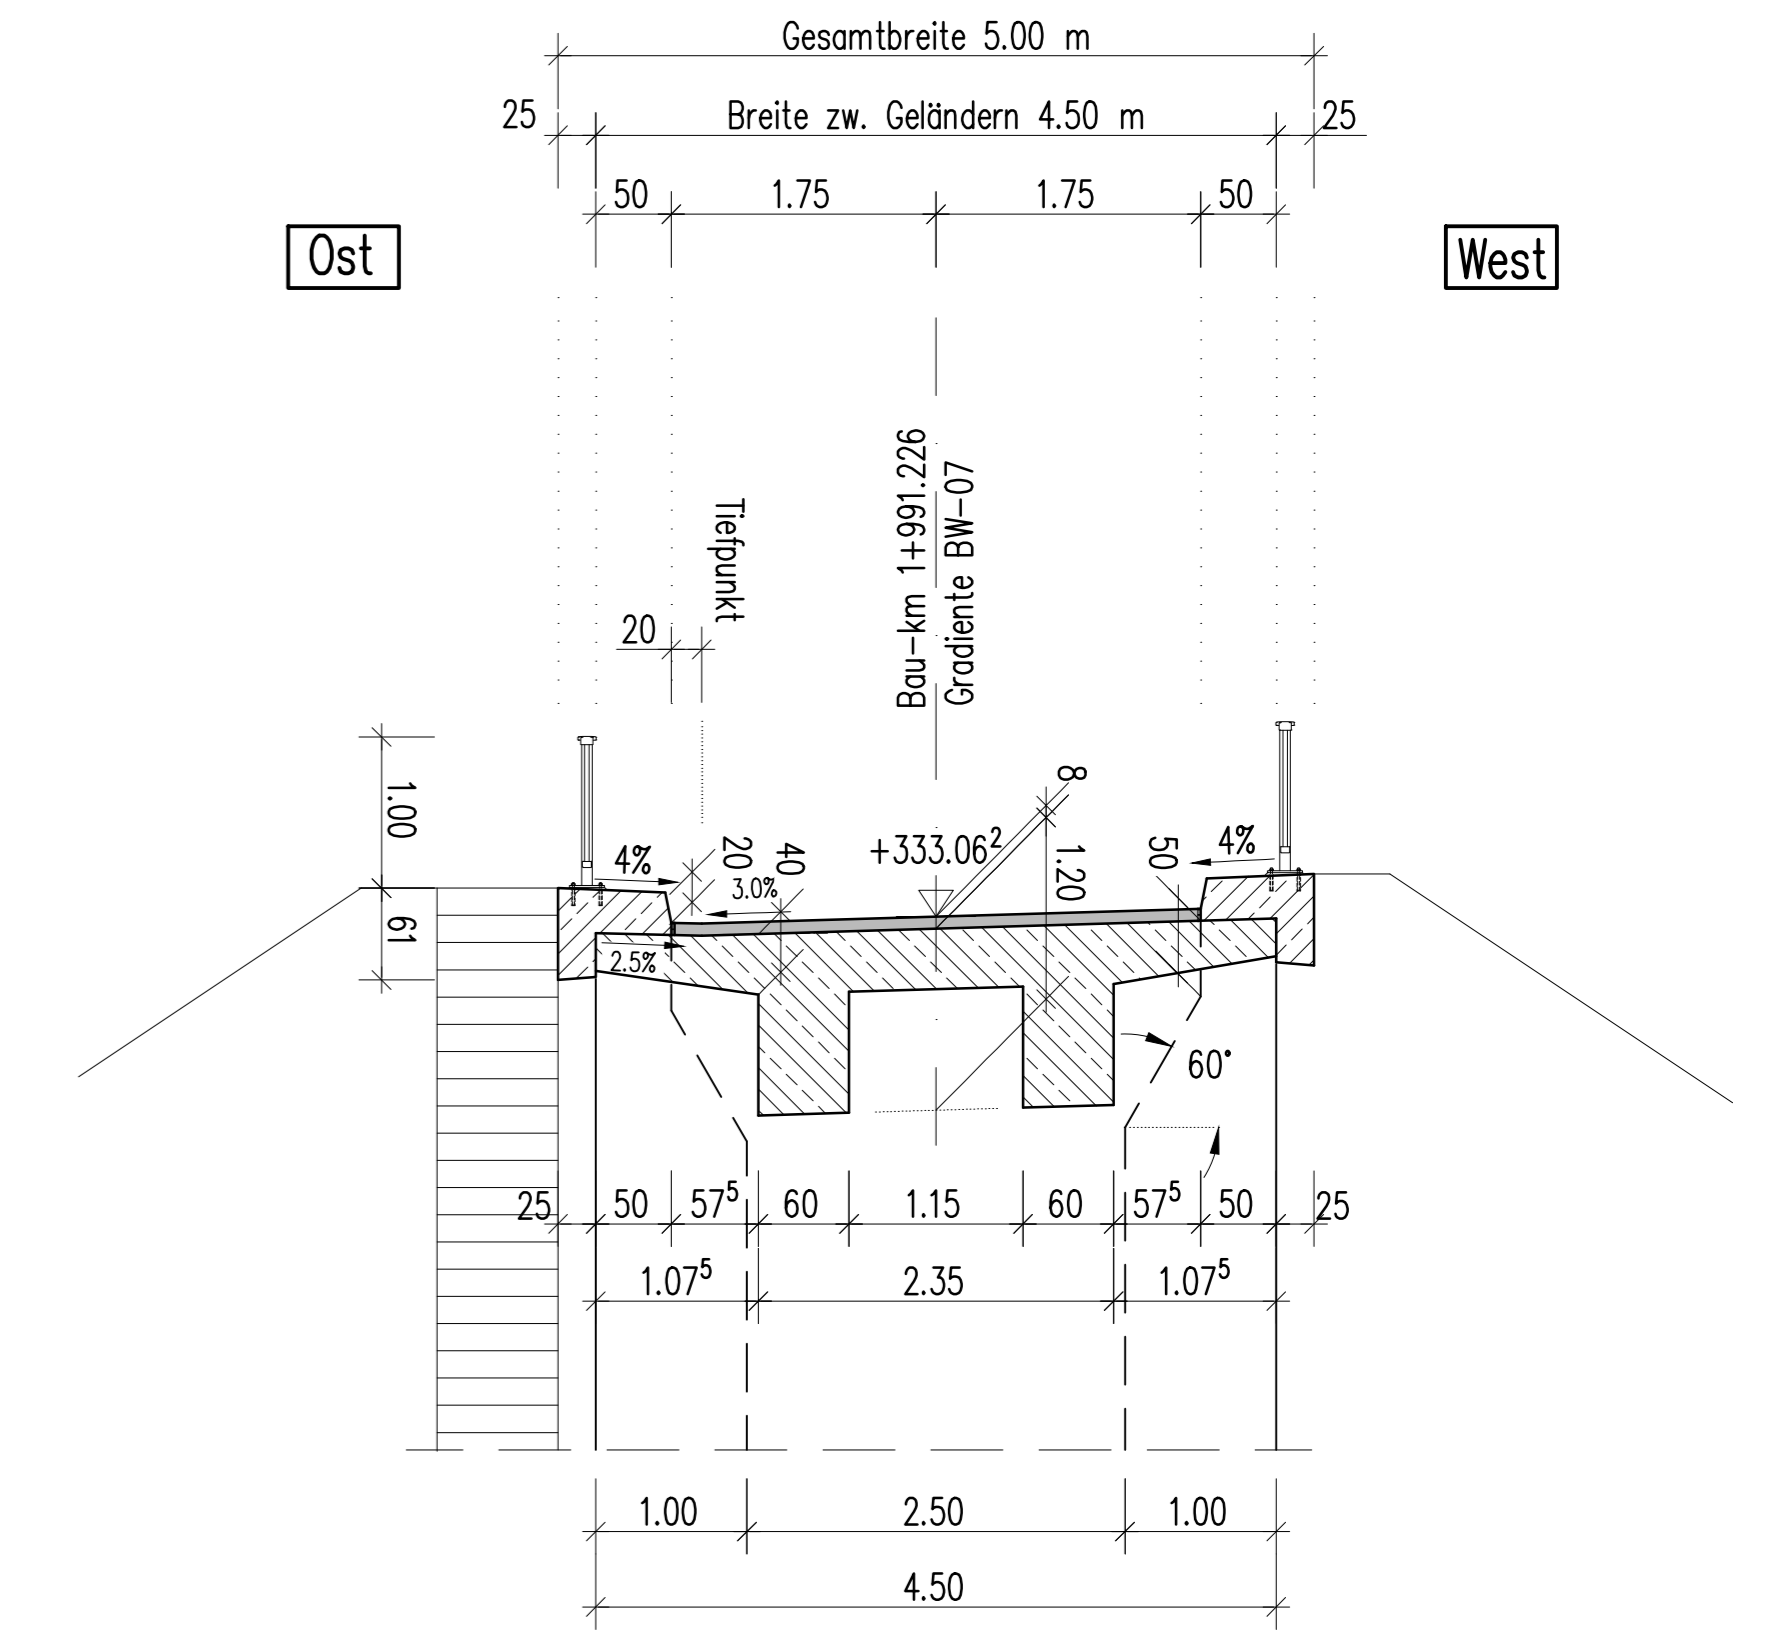

Grundriss

M 1:100

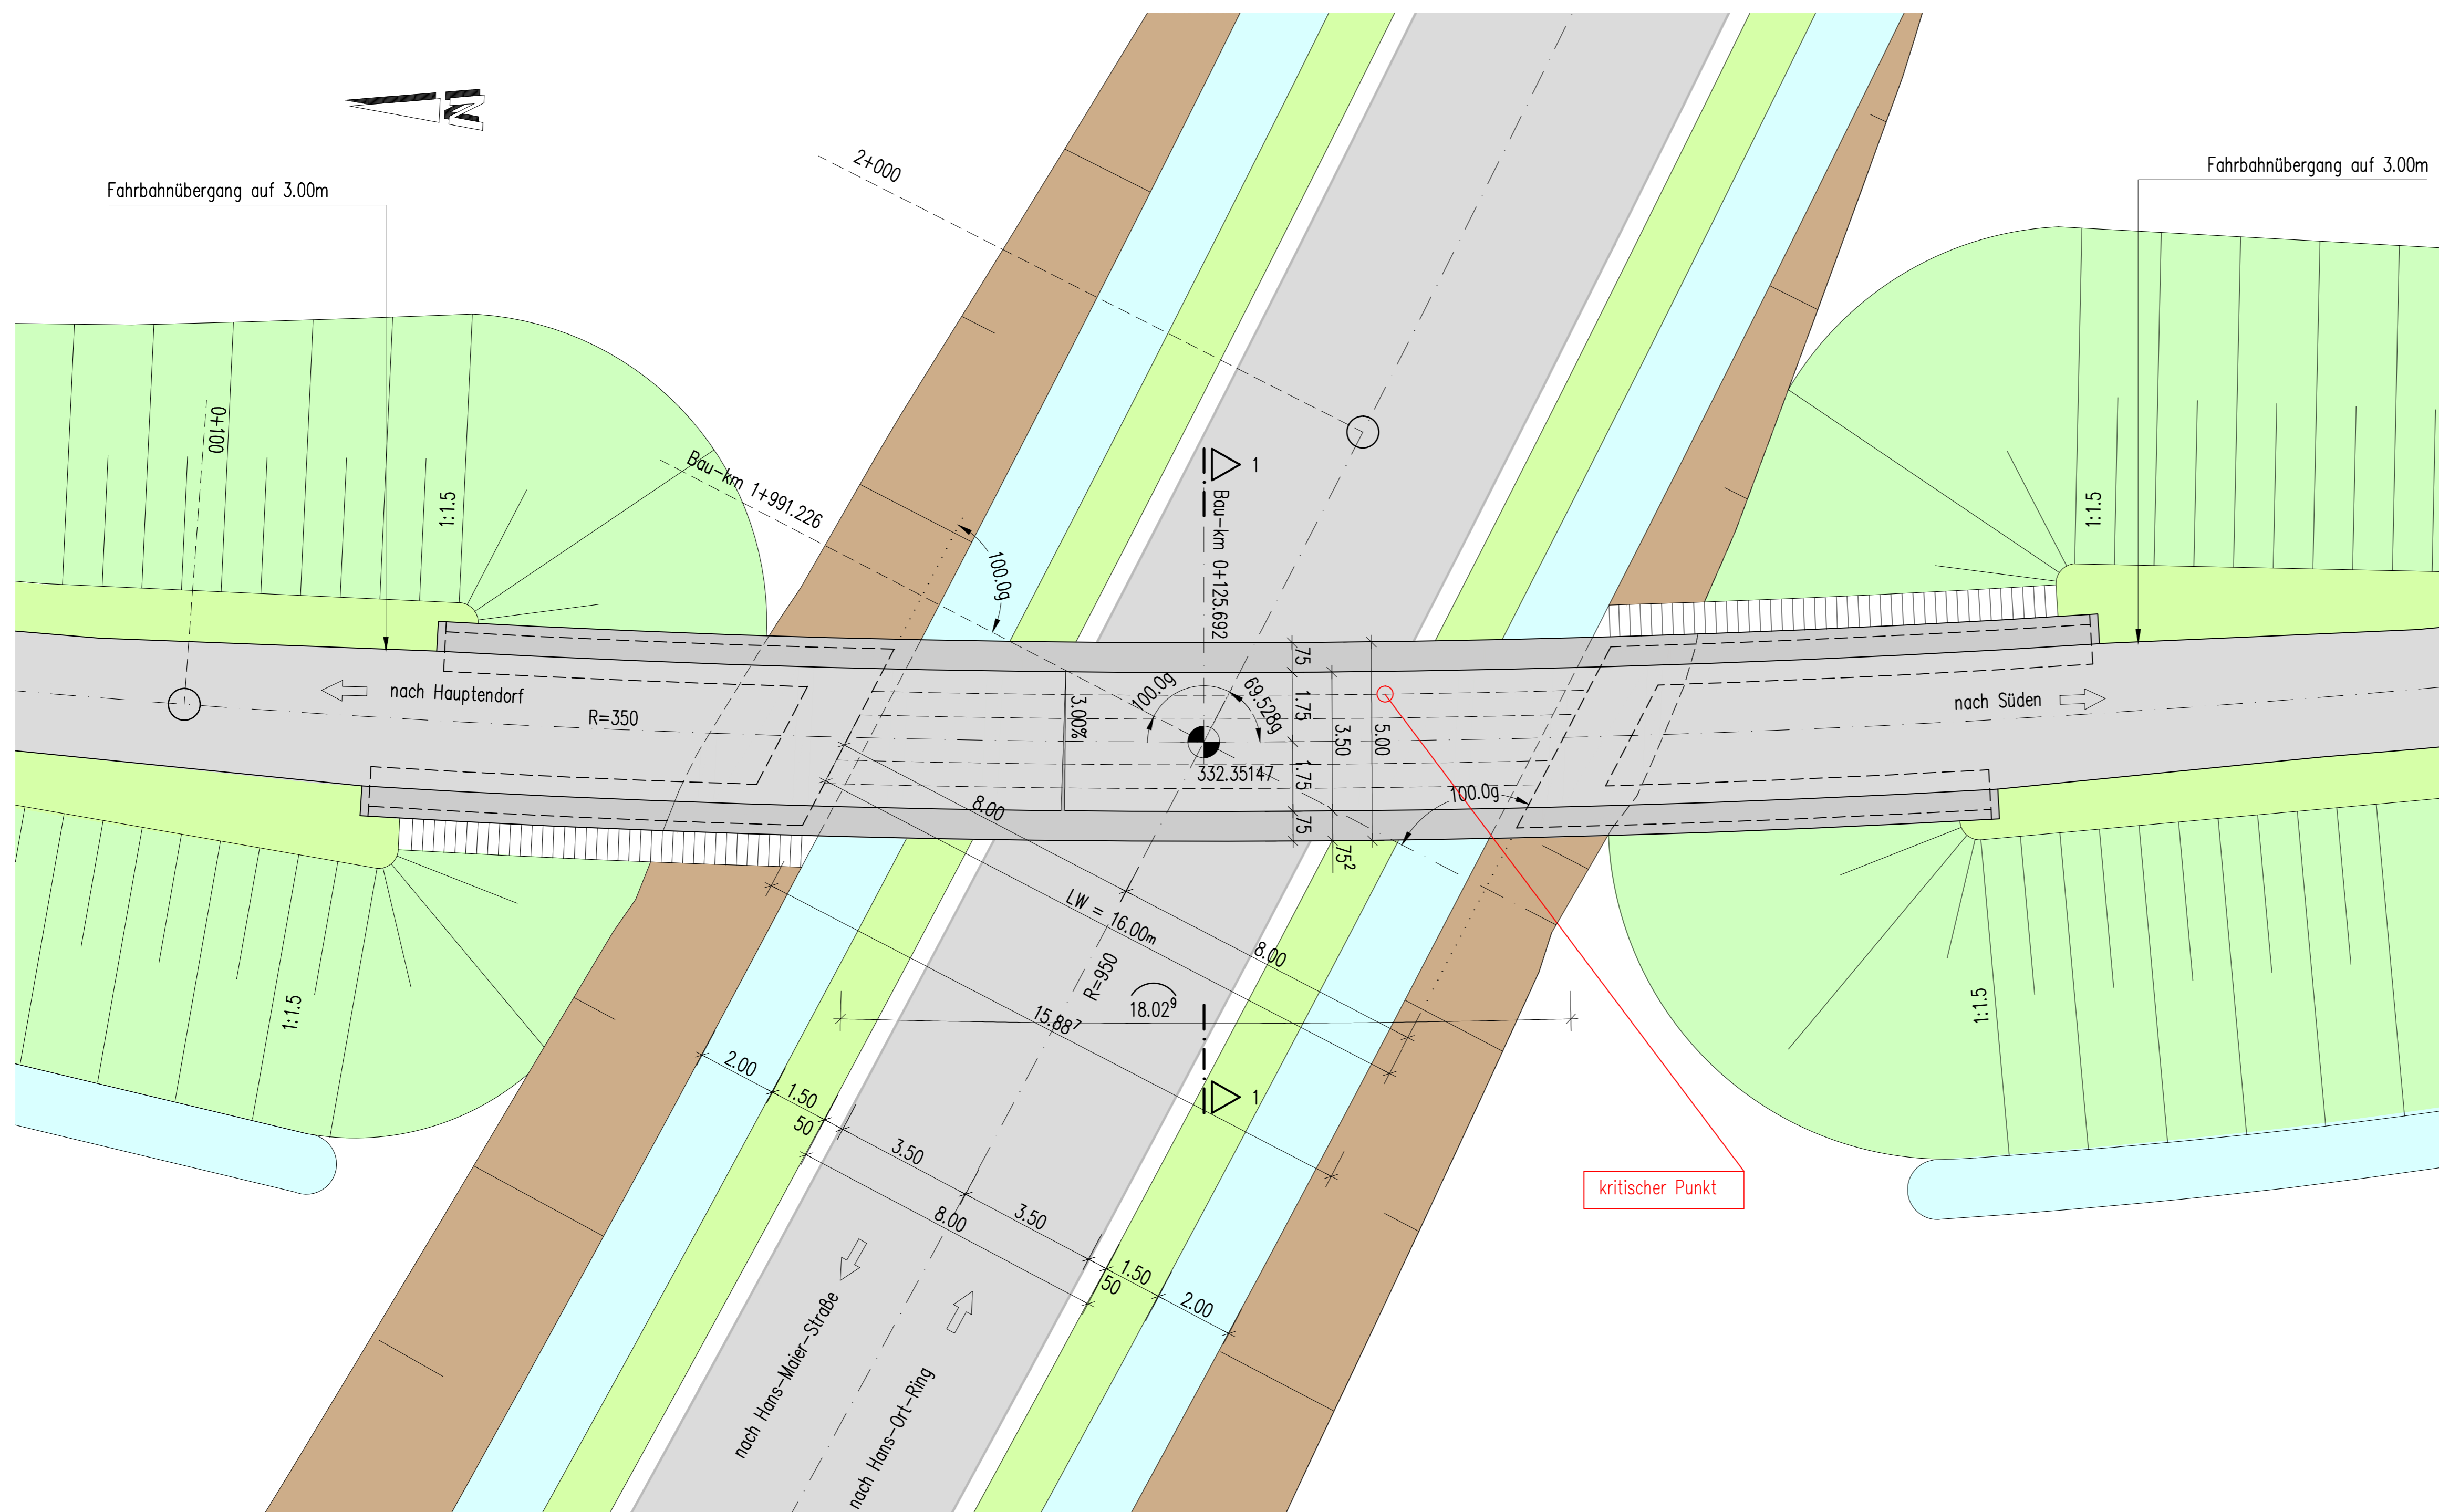

vorgesehene Gründungsart: Flachgründung

Bauwerk 07	
Überführung Feld- und Waldweg	
Bau-km Ortsumfahrung 1+991.226	
Bau-km Überführung 0+125.692	
KH = 1.20 m	LW = 16.00 m
BzG = 4.50 m	LH ≥ 4.70 m
MLC 50/50-100	KzW = 69.528 gon

GRASSL BERATENDE INGENIEURE BAUWESEN	Ingenieurbüro Grassl GmbH Machlfinger Str. 5-7, 81379 München T +49 89 410737-700, www.grassl-ing.de München, 10.05.2017 gez. Donner		
	bearbeitet:	Do	Datum
	gezeichnet:	Mol	Datum
	geprüft:	Ka	Datum
Projekt:			
Nr.:	Art der Anfertigung	Datum	Zeichen

Vorentwurf

Vorhabensträger:	Stadt Herzogenaurach Marktplatz 11 91074 Herzogenaurach Tel.: 09192901-0, Fax: 09192901-119 Email: ratthaus@herzogenaurach.de	Unterlage / Blatt-Nr.: 15 / 07 Bauwerkskizze Maßstab: 1:100, 1:50
------------------	---	---

Ortsumfahrung Niederdorf - Neuses Überführung Feld- und Waldweg	
Aufgestellt: Stadt Herzogenaurach	
Dr. German Hacker, 1. Bürgermeister Herzogenaurach, den xx.xx.2017	
Vorabzug 31.01.2018	