




Ansicht A-A von Osten
M 1:100

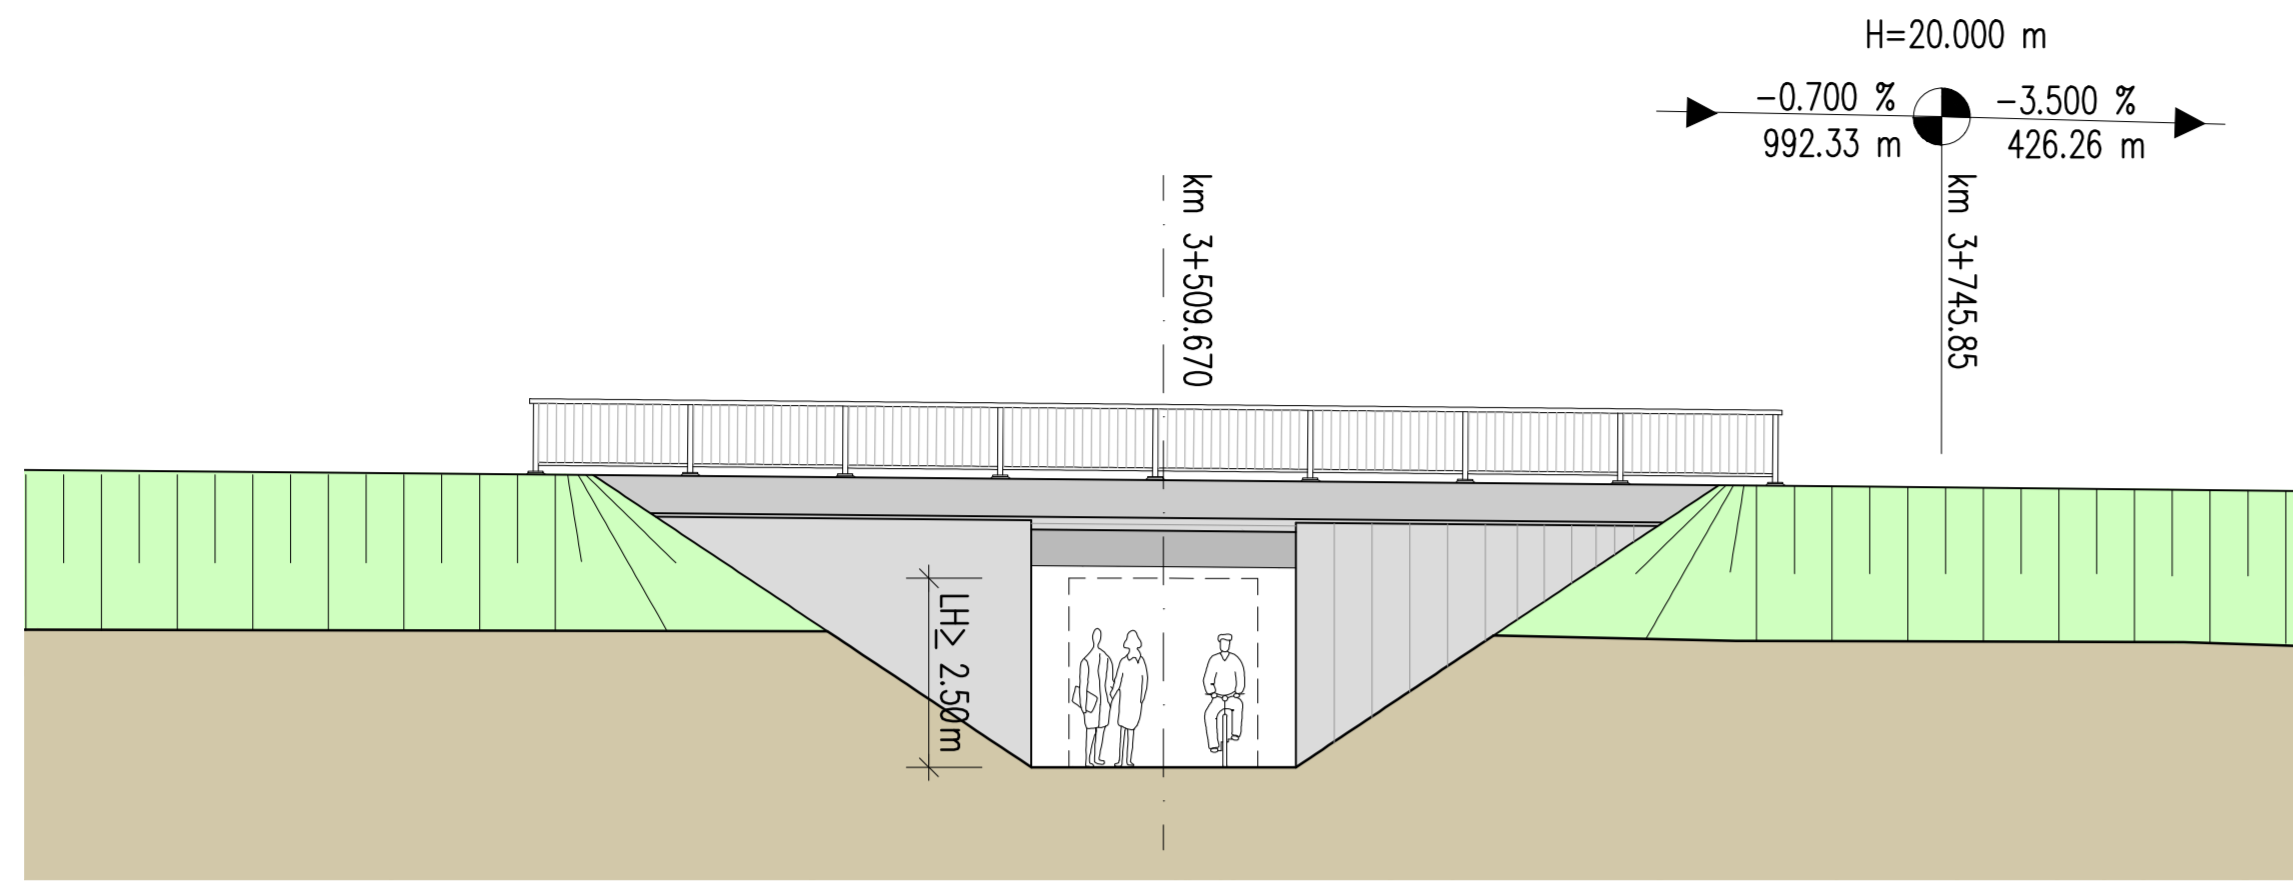

Regelquerschnitt Überbau
M 1:50

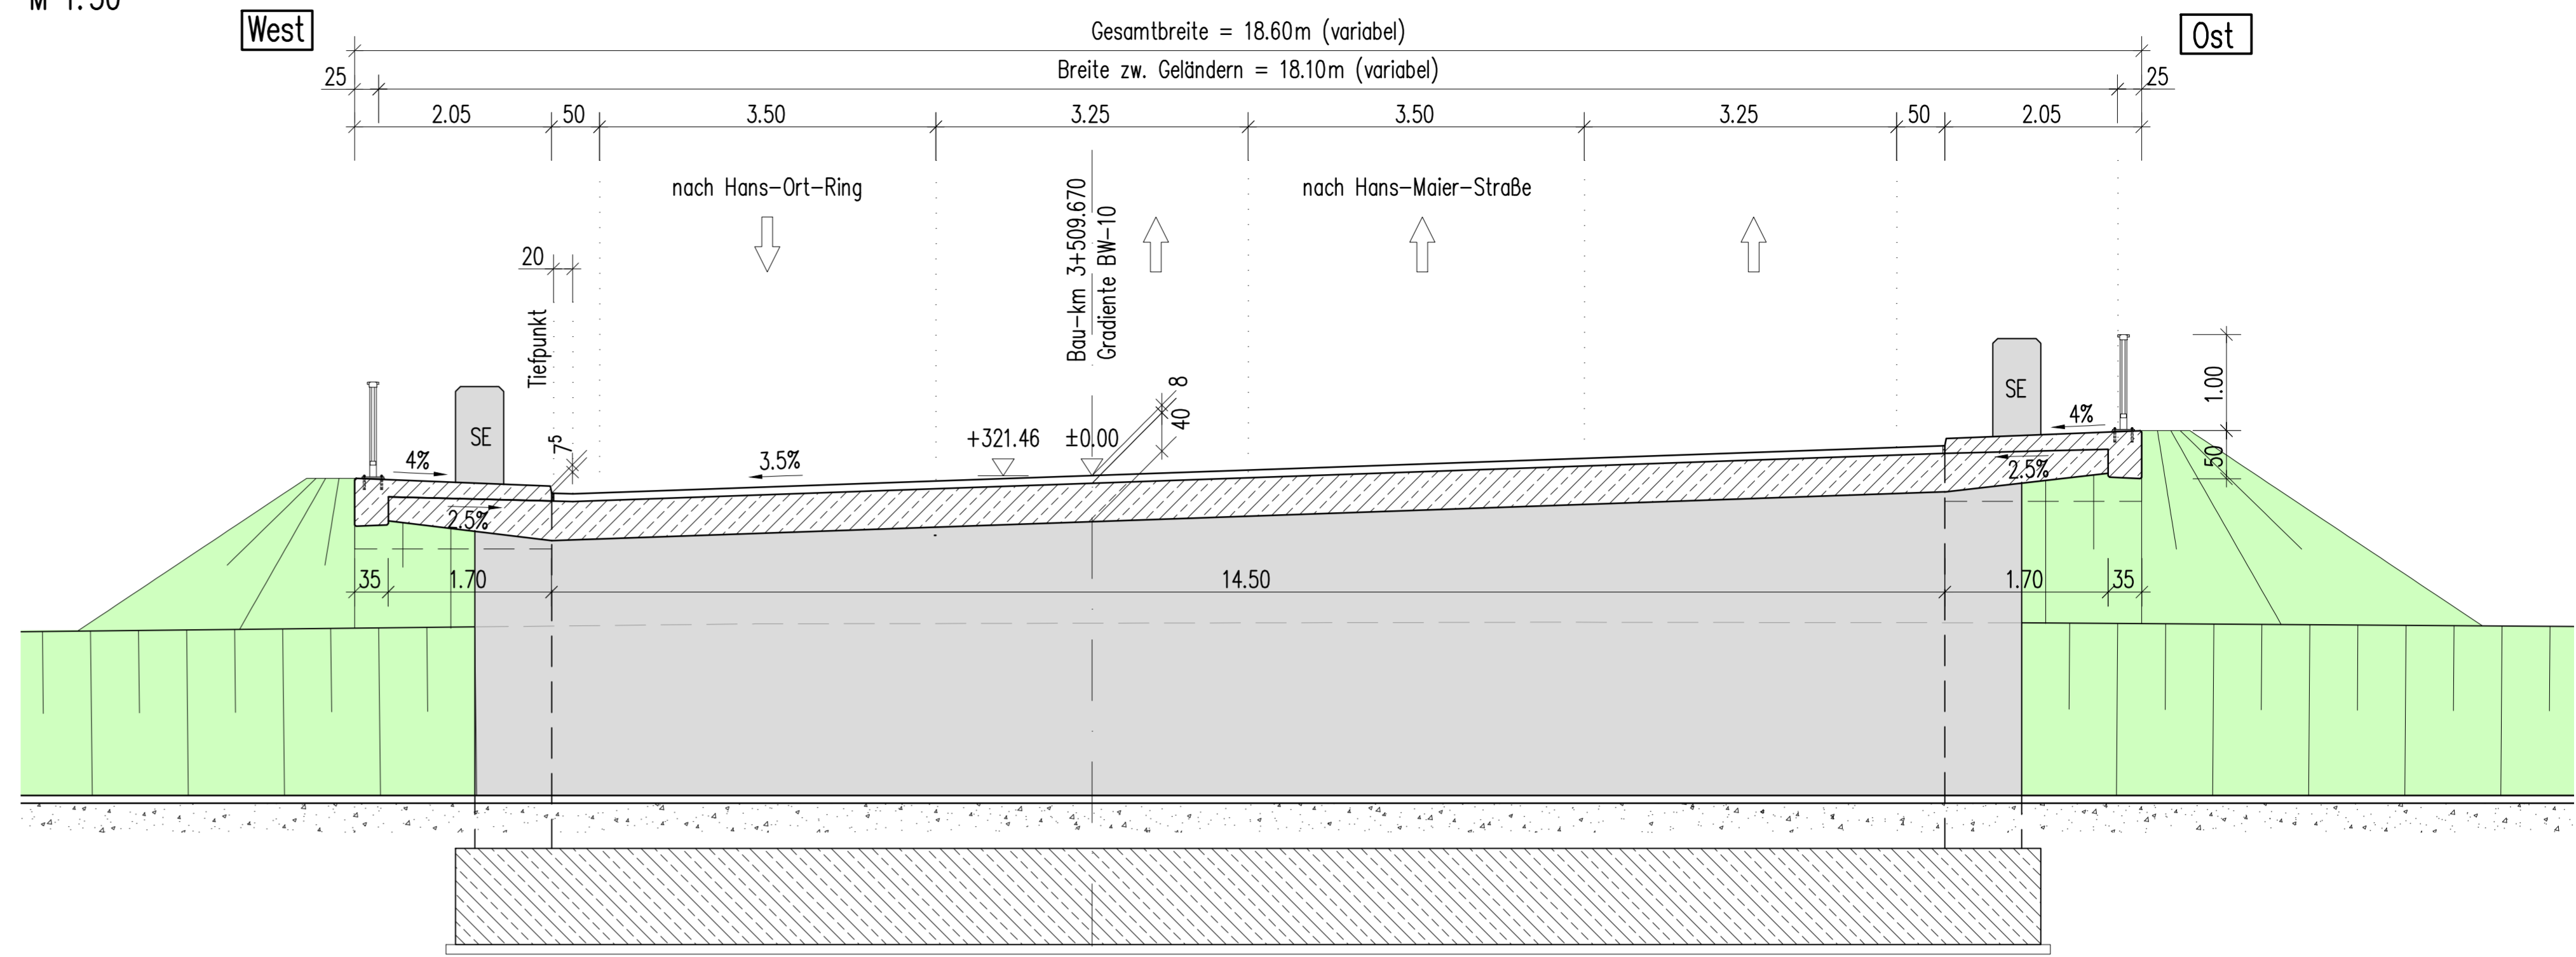

Grundriss
M 1:100

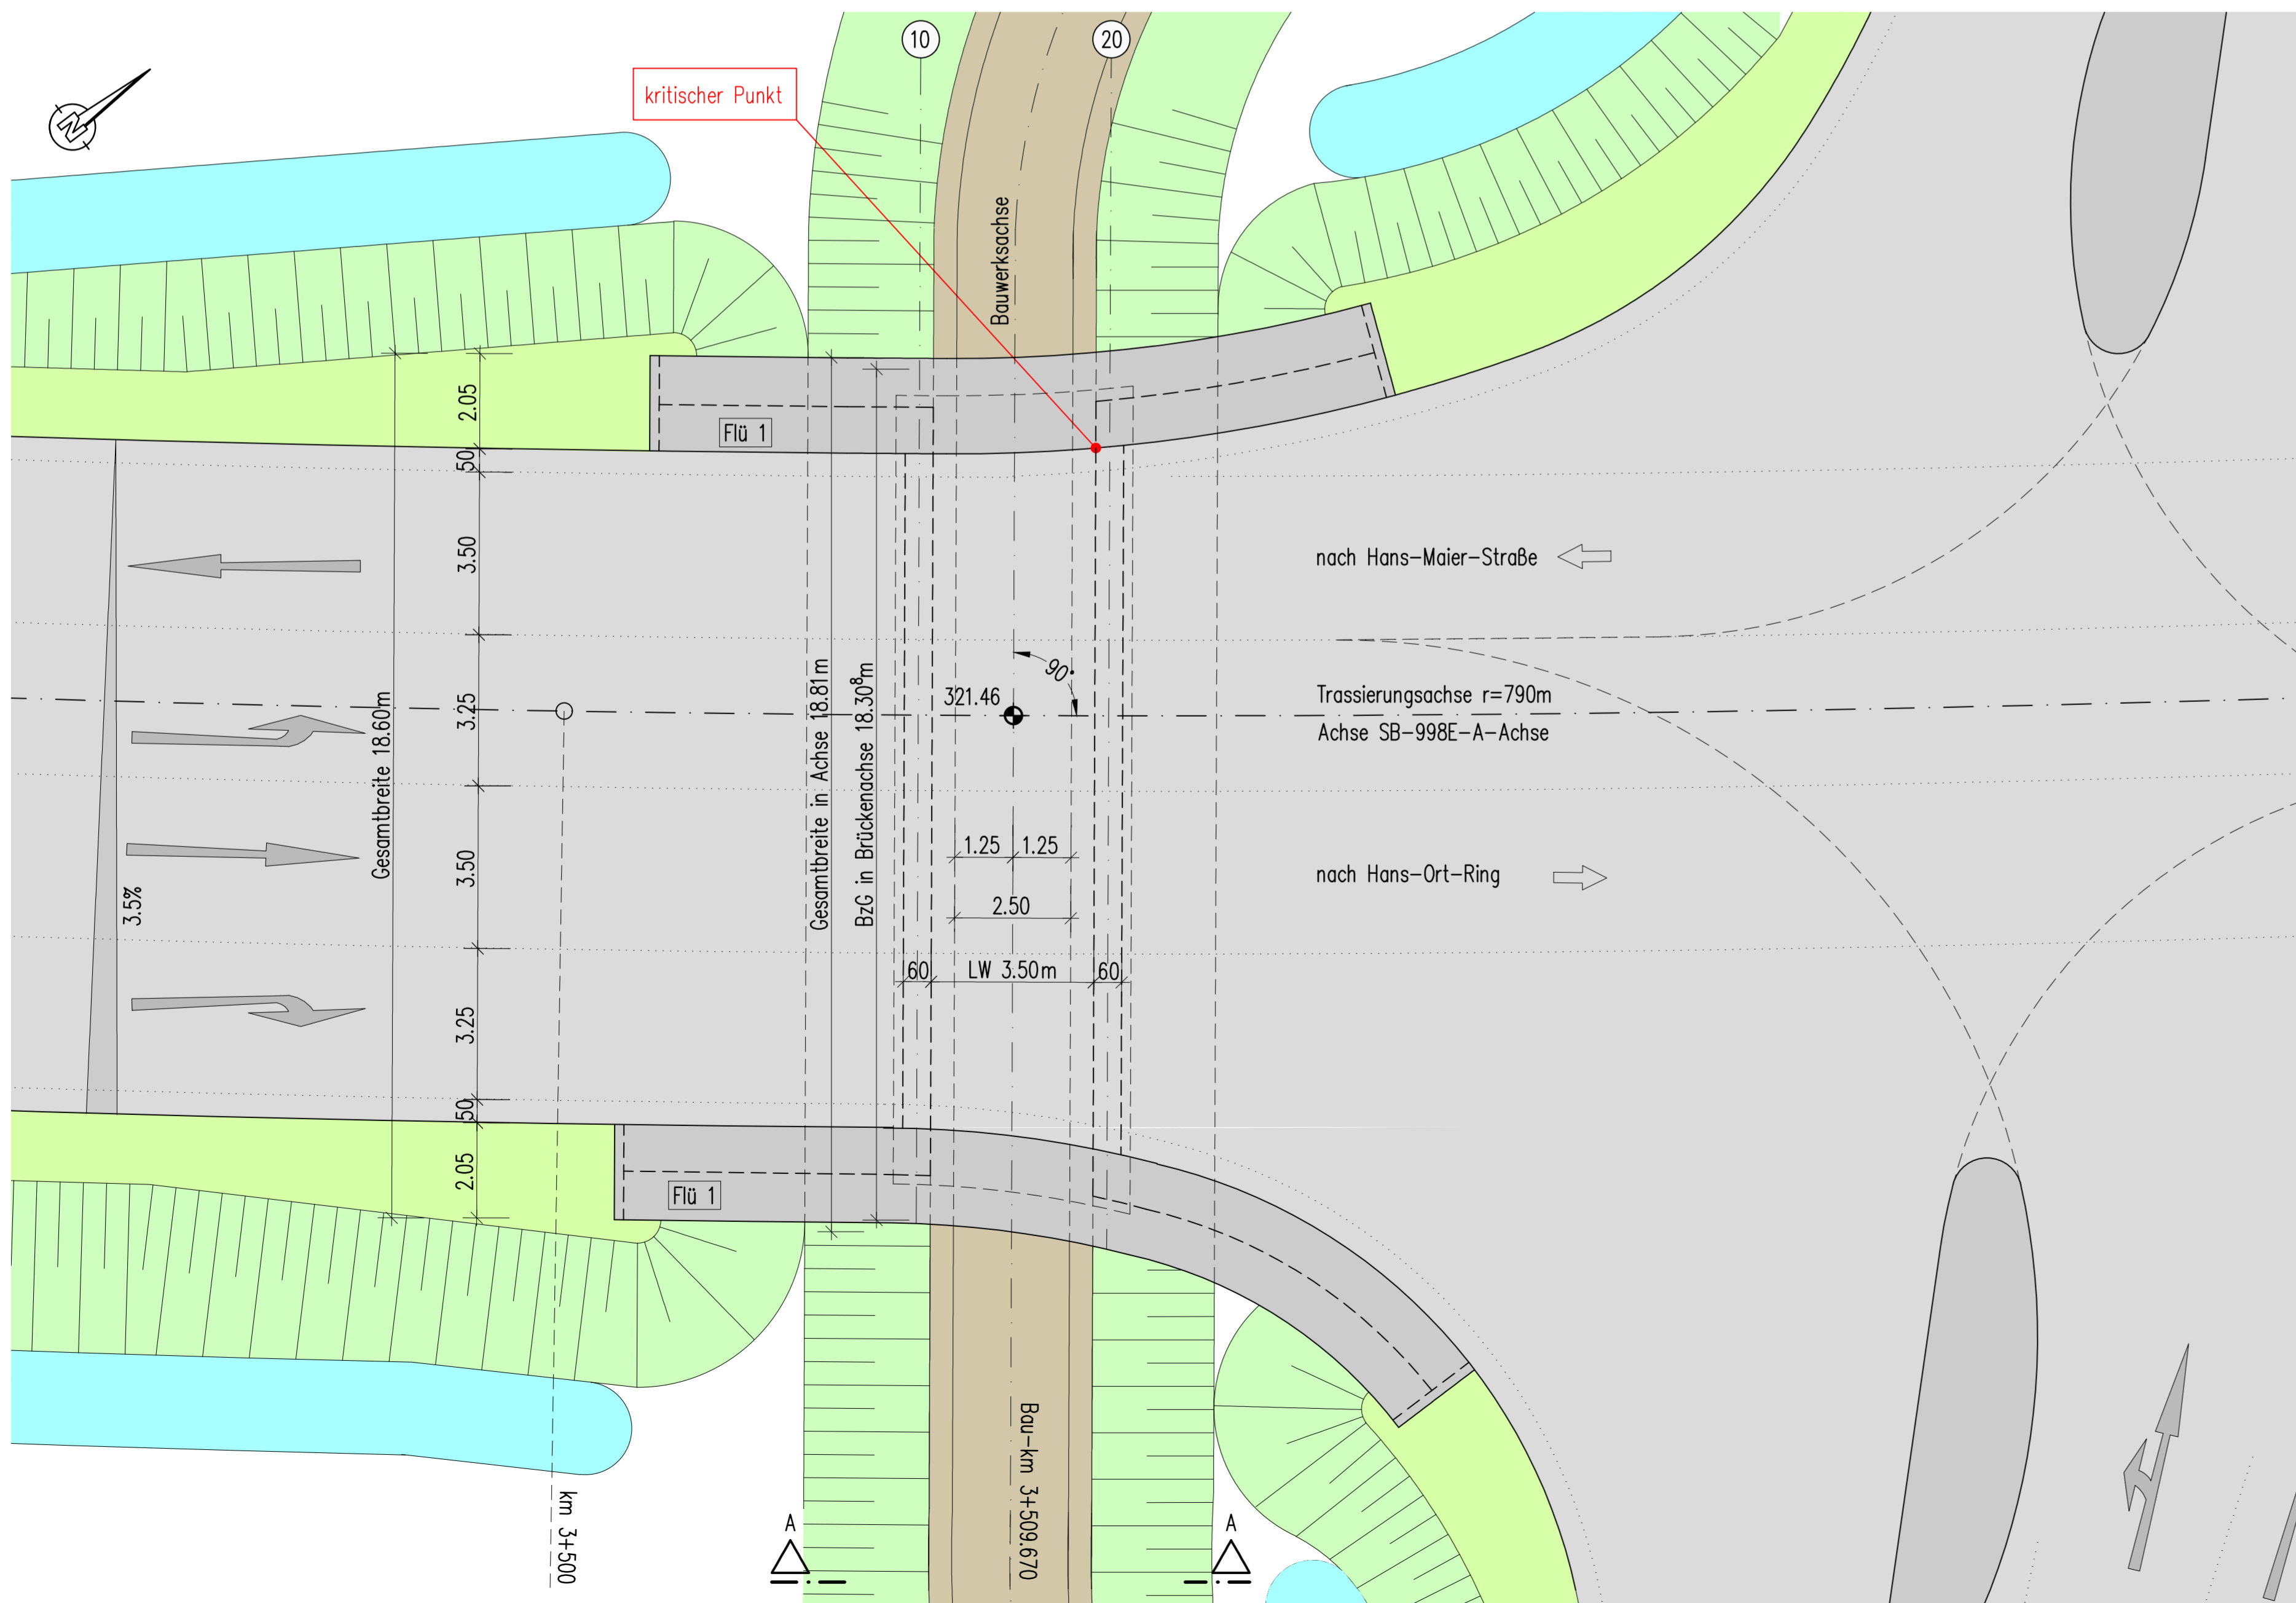

vorgesehene Gründungsart: Flachgründung

Bauwerk 10
Unterführung eines geplanten Geh- Radweges
Bau-km 3+509.670
KH = 0.40 m LW = 3.50 m
BzG = 18.308 m variabel LH ≥ 2.50 m
MLC 50/50-100 KzW = 100.00 gon

GRASSL BERATENDE INGENIEURE BAUWESEN	Ingenieurbüro Grassl GmbH Machtlfinger Str. 5-7, 81379 München T +49 89 410737-700, www.grassl-ing.de München, xx.12.2017 gez. Donner			
	bearbeitet:	Do	Datum	12/17
	gezeichnet:	Til	Datum	12/17
	geprüft:	Ka	Datum	12/17
Projekt:				

Nr.	Art der Änderung	Datum	Zeichen

Vorentwurf

Vorhabensträger: herzo STADT HERZOGENAURACH	Stad Herzogenaarach Marktplatz 11 91074 Herzogenaarach Tel.: 09132/901-0, Fax: 09132/901-119 Email: rat@herzo@herzogenaarach.de	Unterlage / Blatt-Nr.: 15 / 10 Bauwerkskizze Maßstab: 1:100, 1:50
---	---	--

Ortsumfahrung Niederndorf - Neuses Unterführung eines geplanten Geh- und Radweges	
Aufgestellt: Stad Herzogenaarach	
Dr. German Hacker, 1. Bürgermeister Herzogenaarach, den xx.xx.2017	
Vorabzug 31.01.2018	