




Ansicht A-A von Osten
M 1:100

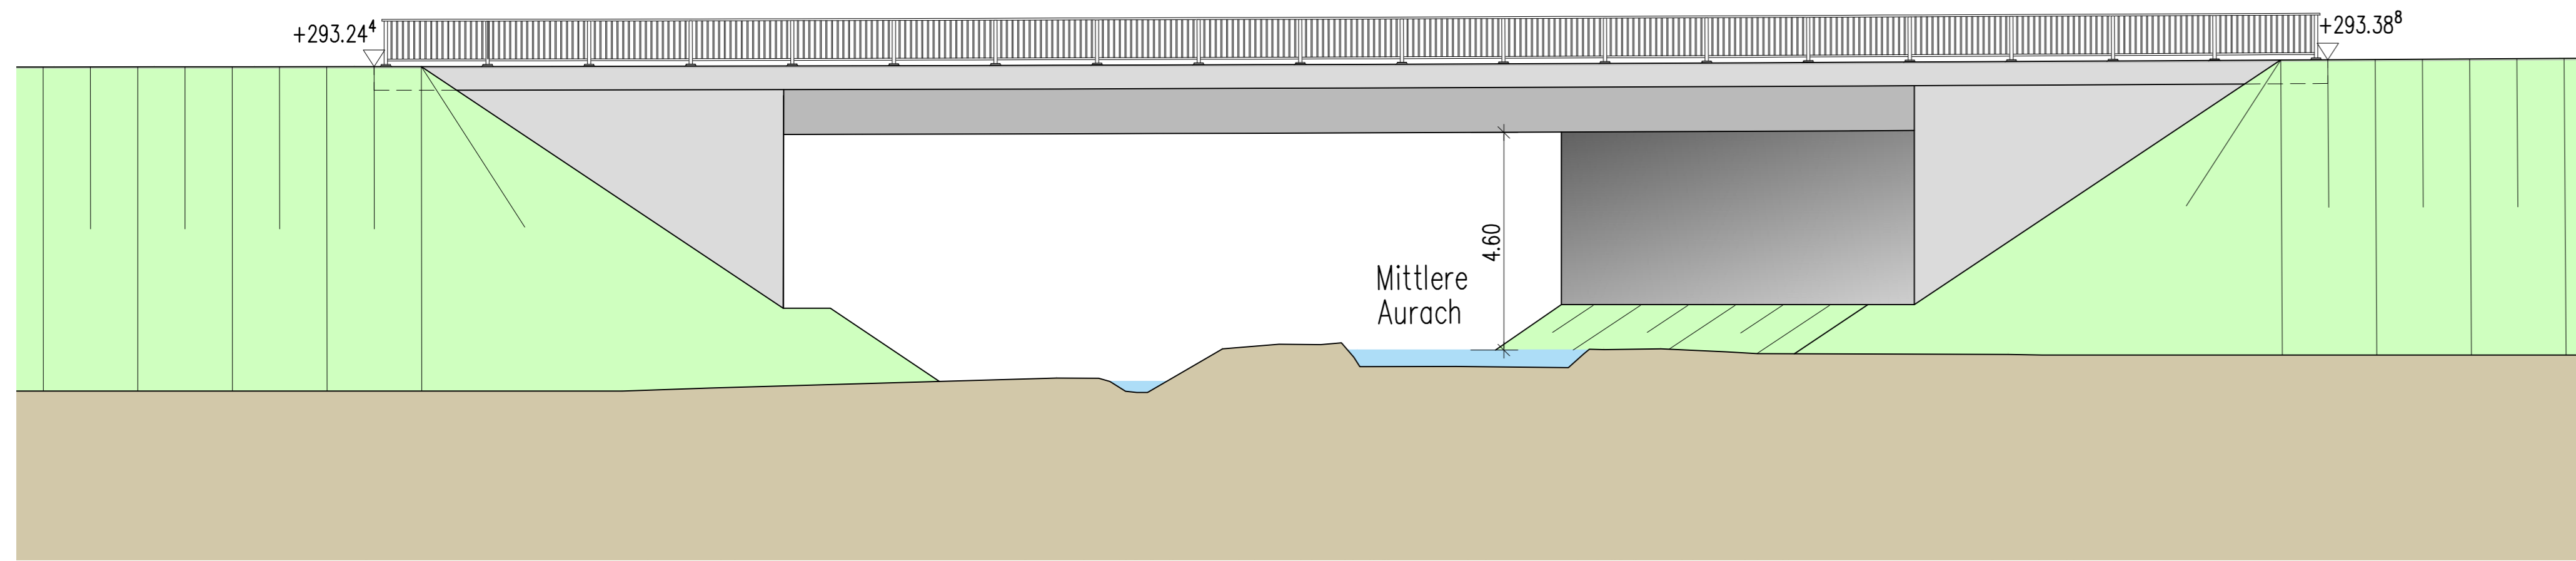

Regelquerschnitt B-B Überbau - KH = 1.20 m
M 1:50

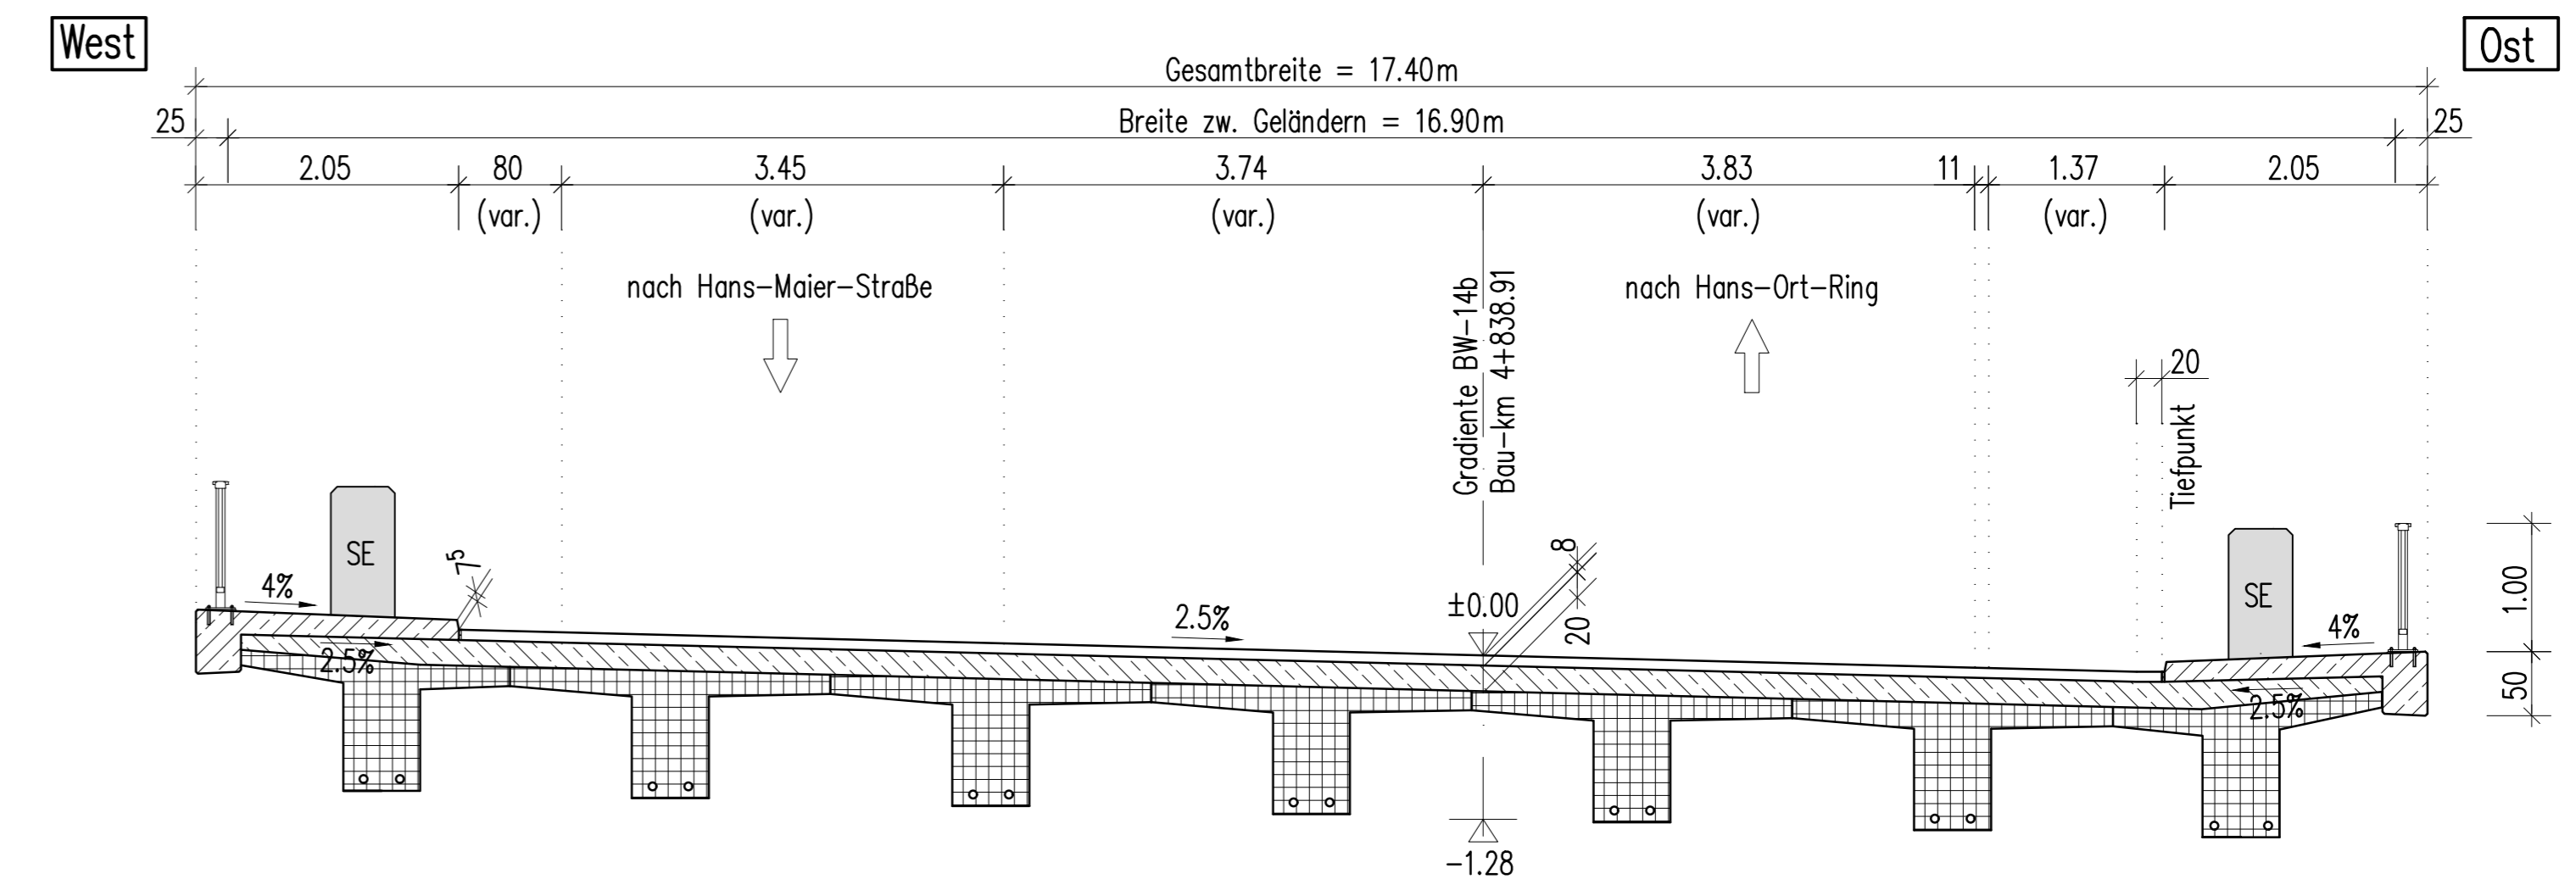

Grundriss
M 1:100

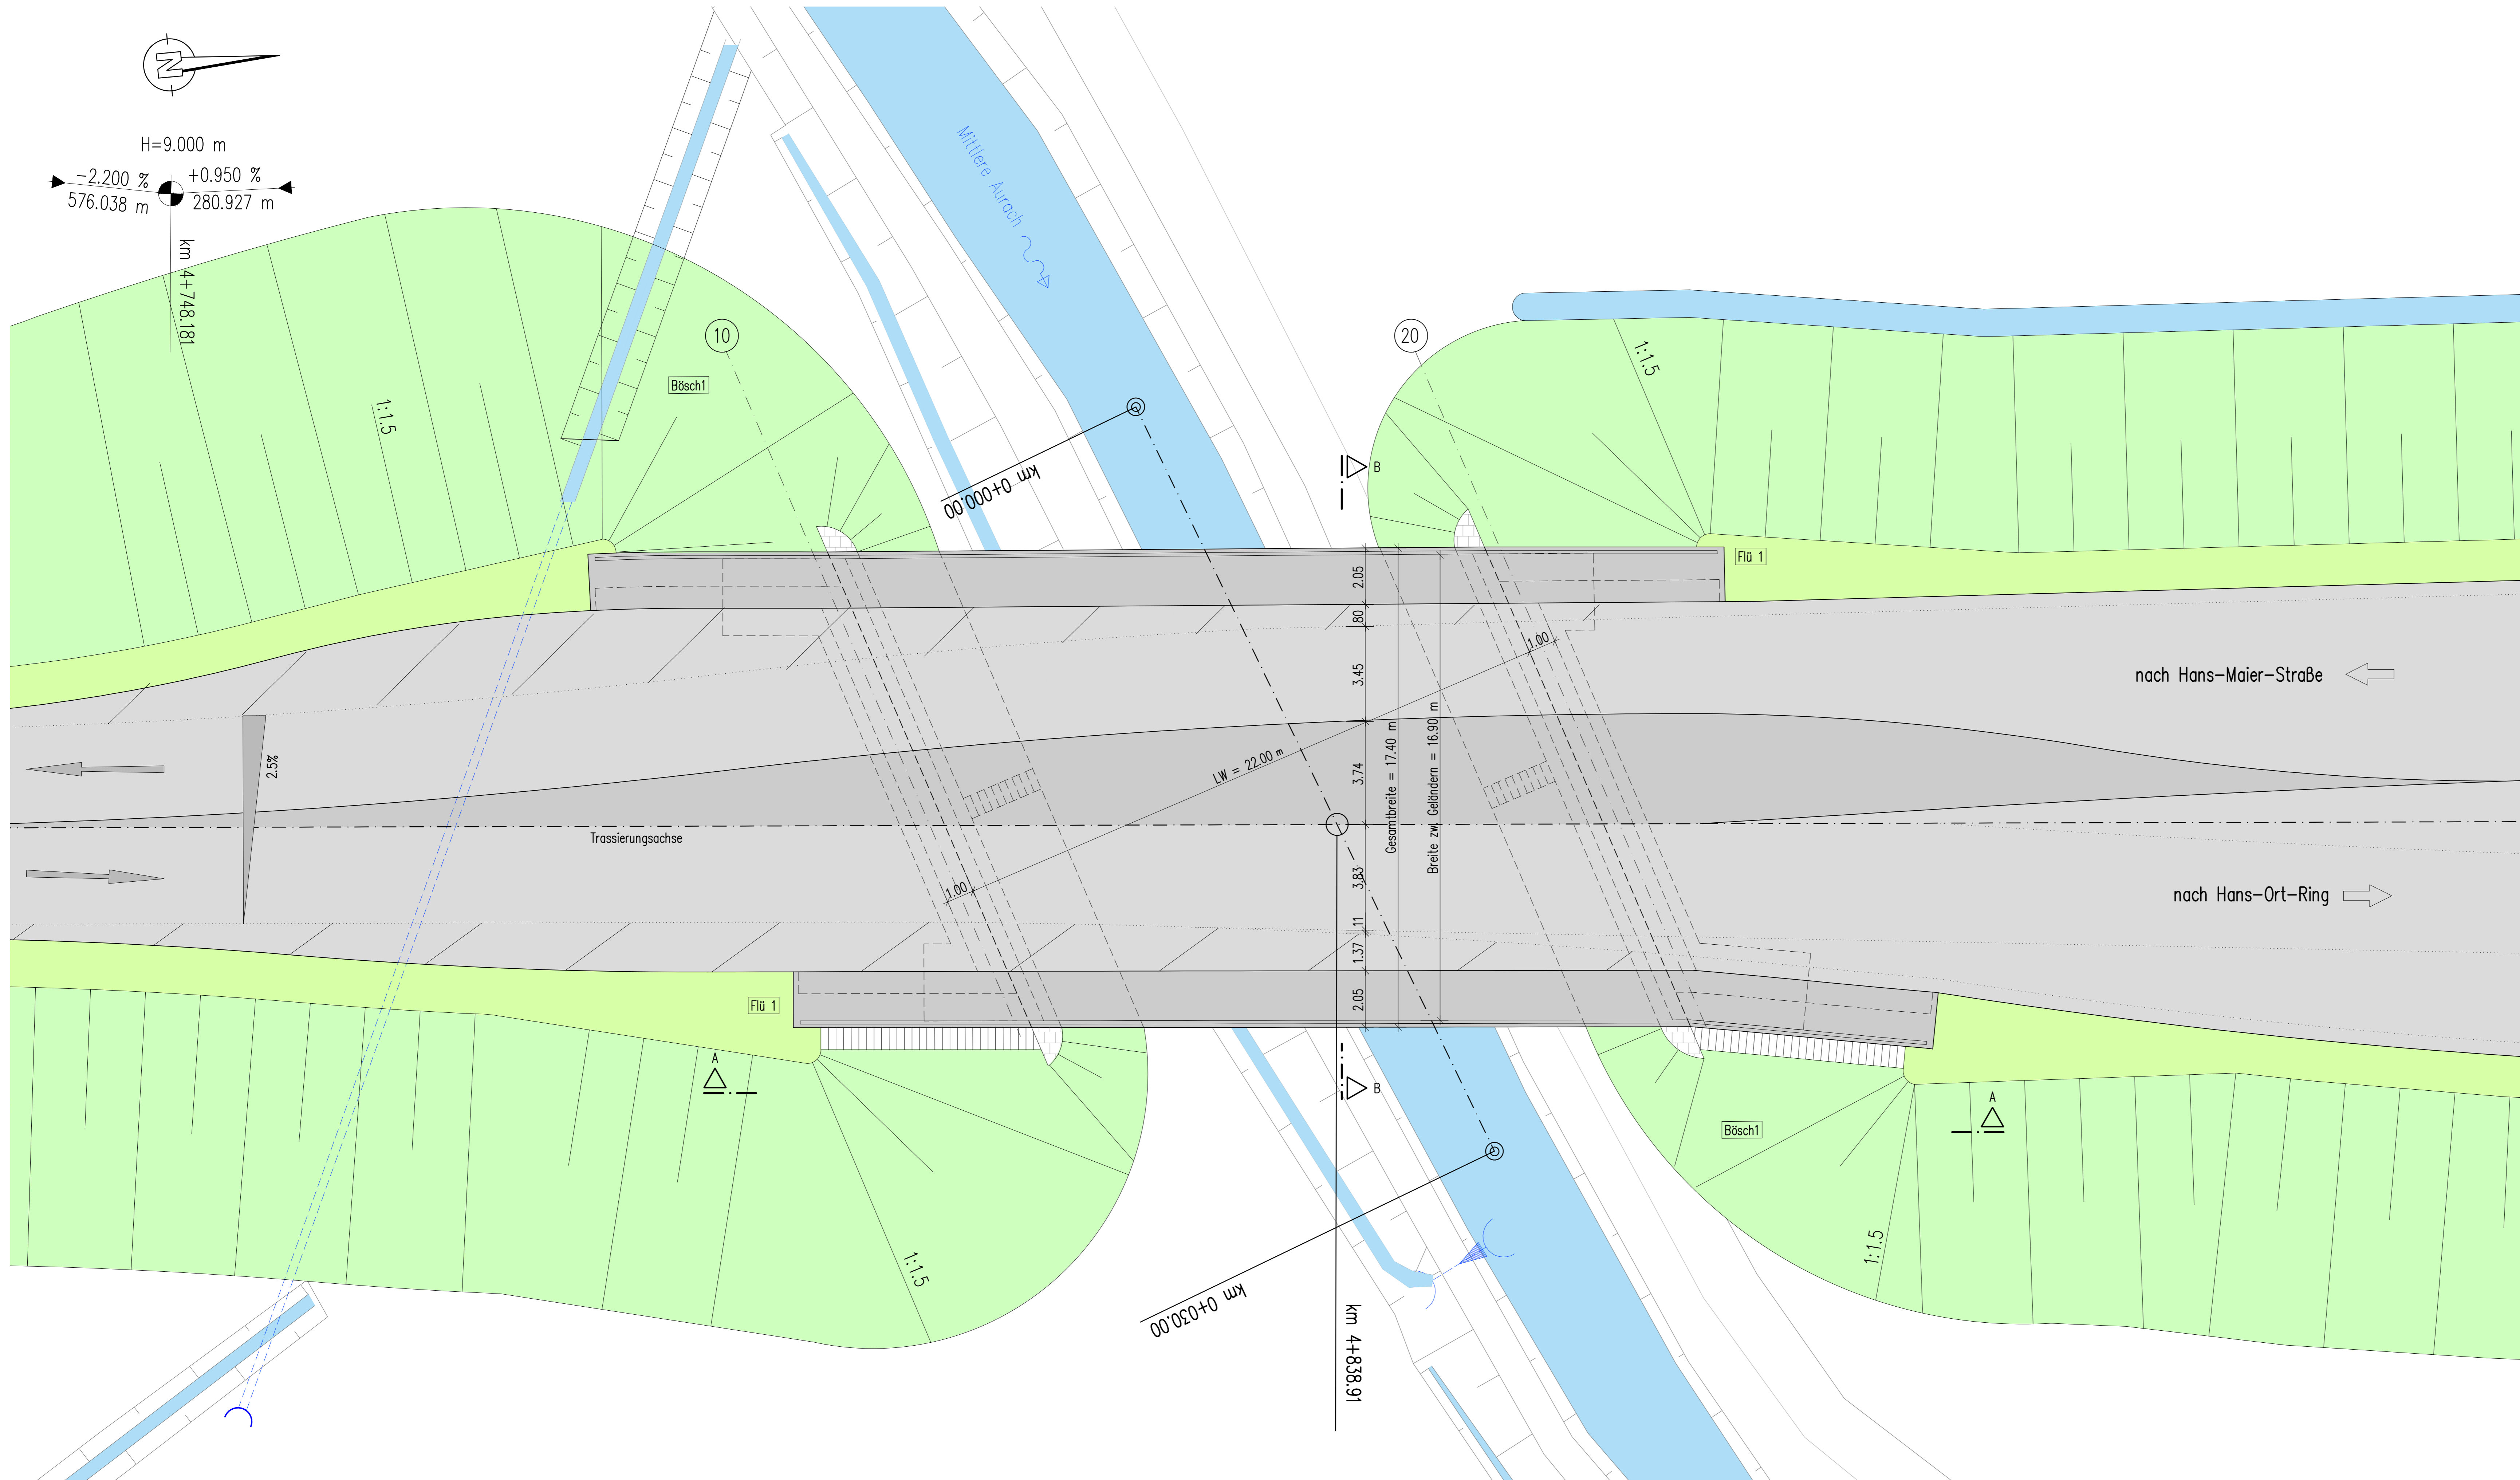

vorgesehene Gründungsart: Tiefgründung

Bauwerk 14b
Rahmenbauwerk über der Mittlere Aurach
Bau-km 4+835.000
KH = 1.20 m LW = 22.00 m
BzG = 16.90 m LH ≥ 4.60 m
MLC 50/50-100

GRASSL BERATENDE INGENIEURE BAUWESEN	Ingenieurbüro Grassl GmbH Hochstätter Str. 5-7, 81379 München T +49 89 410737-700, www.grassl-ing.de München, xx.07.2017 gez. Donner	bearbeitet: Do Datum 07/17
		gezeichnet: Tz Datum 07/17
		geprüft: Ka Datum 07/17
		Projekt:

Nr.	Art der Änderung	Datum	Zerchen

Vorentwurf

Vorhabensträger: herzo Stadt Herzogenaurach Marktplatz 11 91074 Herzogenaurach Tel. 091326162, Fax. 09132615-119 Email: info@stzherzogenaurach.de	Unterlage / Blatt-Nr.: 15 / 14b Bauwerkskizze Maßstab: 1:100, 1:50
---	---

Ortsumfahrung
Niederndorf - Neuses
Rahmenbauwerk über der Mittlere Aurach

Aufgestellt:
Stadt Herzogenaurach
Dr. German Hecker, 1. Bürgermeister
Herzogenaurach, den xxx.xx.2017

Vorabzug 31.01.2018