




Ansicht West  
M 1:100

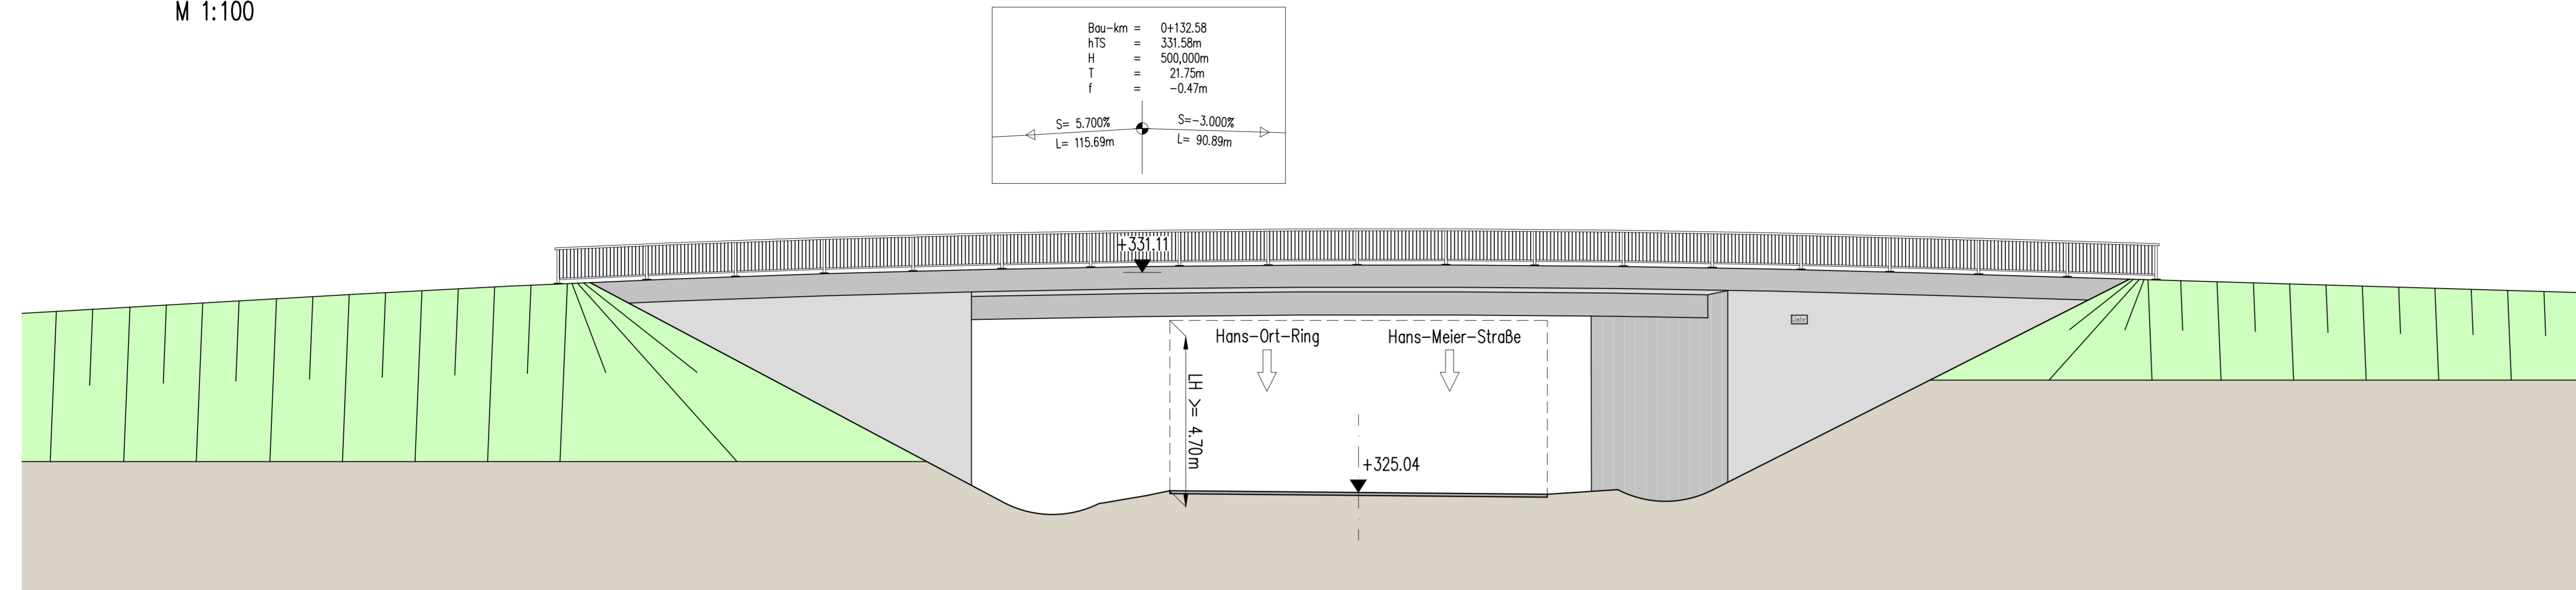

Grundriss  
M 1:100

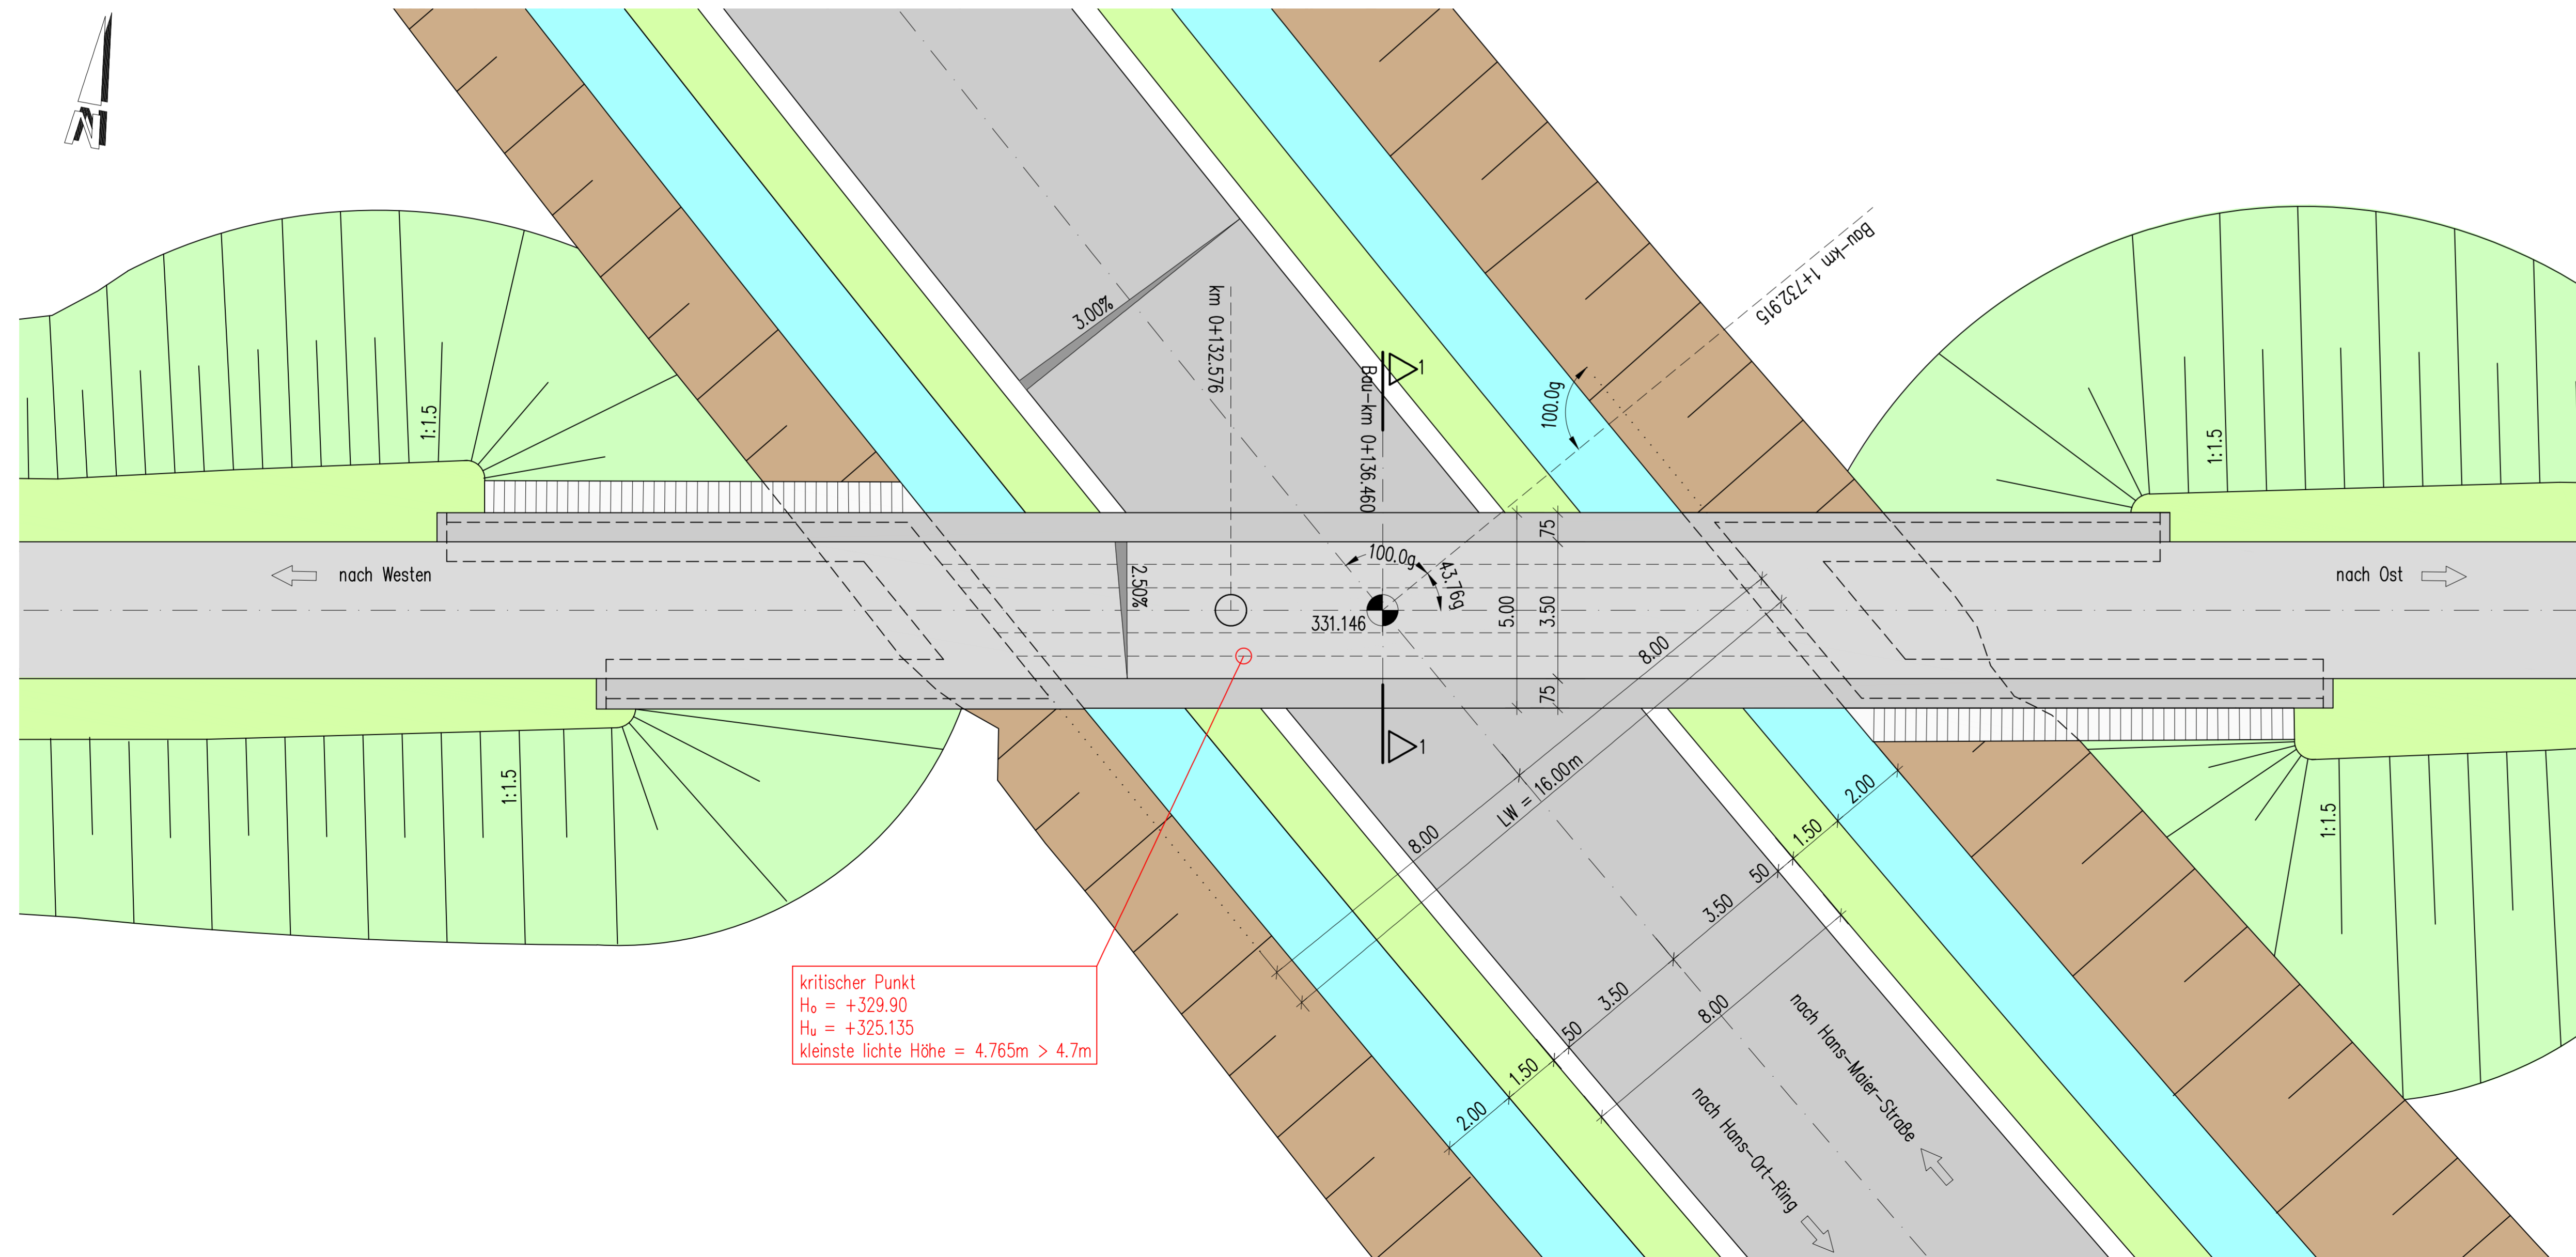

Regelquerschnitt 1-1  
M 1:50

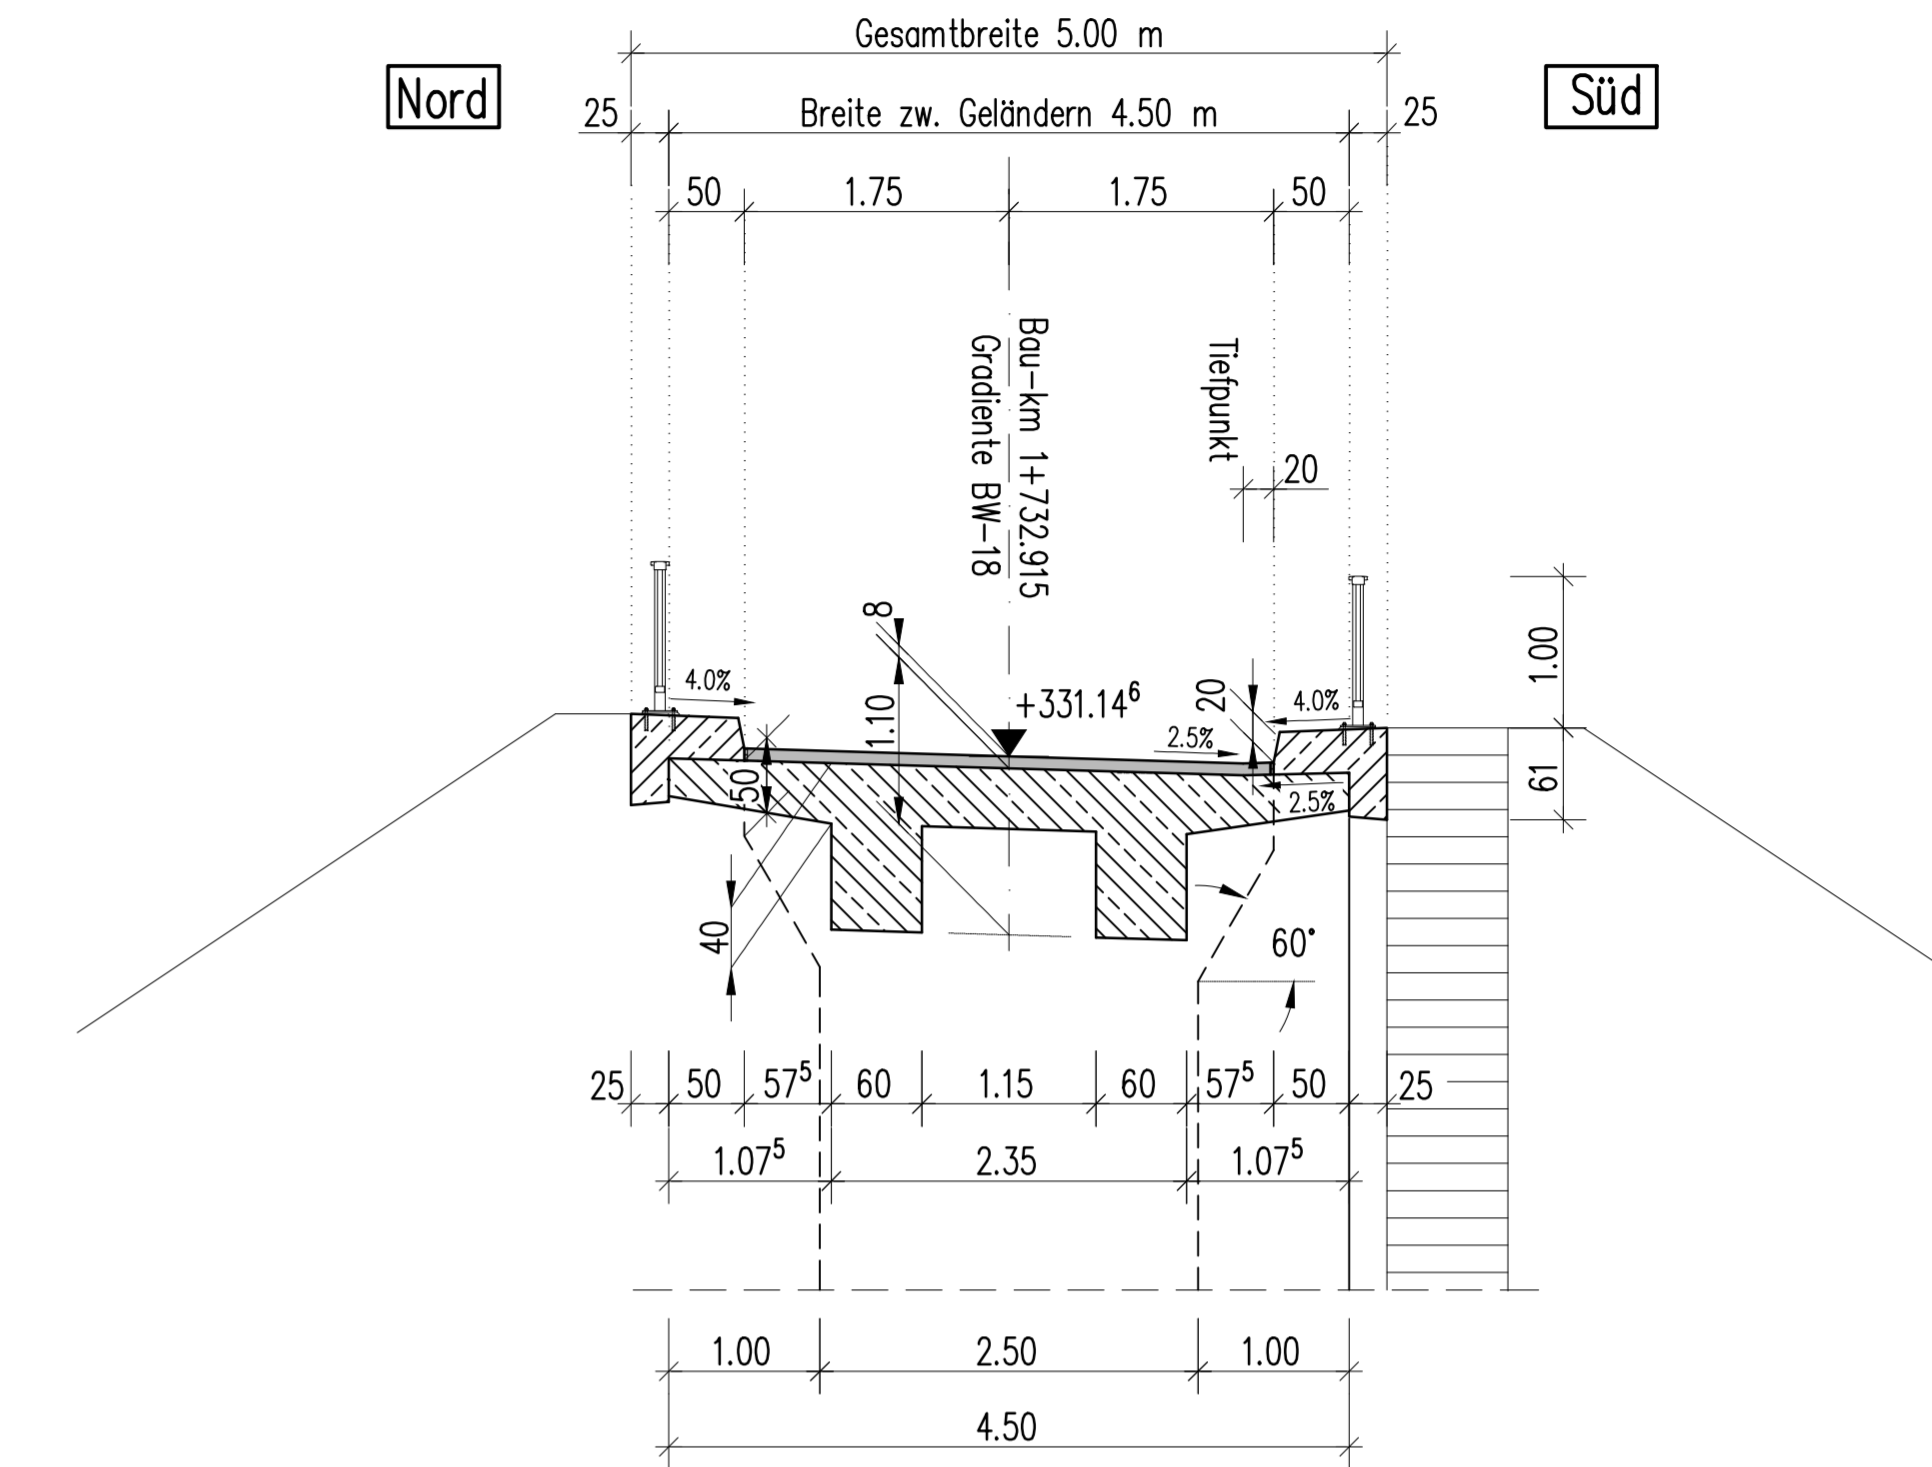

<b>GRASSL</b> BERATENDE INGENIEURE BAUWESEN	Ingenieurbüro Grassl GmbH Machflinger Str. 5-7, 81379 München T +49 89 410737-700, www.grassl-ing.de München, 27.09.2017 gez. Donner			
	bearbeitet:	Do	Datum	09/17
	gezeichnet:	Mou	Datum	09/17
	geprüft:	Ka	Datum	09/17
	Projekt:			

Nr.	Art der Änderung	Datum	Zeichen

### Vorentwurf

Vorhabensträger: <b>herzo</b> STADT HERZOGENAUACH	Stadt Herzogenaurach Marktplatz 11 91074 Herzogenaurach Tel. 09152901-0, Fax 09152901-119 Email: rathaus@herzogenaurach.de	Unterlage / Blatt-Nr.: 15 / 18 <b>Bauwerksskizze</b> Maßstab: 1:100, 1:50
---	--	---

Ortsumfahrung  
Niederdorf - Neuses  
Überführung Feld- und Waldweg

Aufgestellt: Stadt Herzogenaurach	Dr. Geman Hacker, 1. Bürgermeister Herzogenaurach, den xx.xx.2017
--------------------------------------	--

vorgesehene Gründungsart: Flachgründung

<b>Bauwerk 18</b> Überführung Feld- und Waldweg Bau-km Ortsumfahrung 1+732.915 Bau-km Überführung 0+136.460	KH = 1,10 m BzG = 4,50 m MLC 50/50-100	LW = 16,00 m LH ≥ 4,70 m KzW = 43,76 gon
--	--	--

Vorabzug 31.01.2018