


BW_09a


Ansicht von Süden

M 1:250

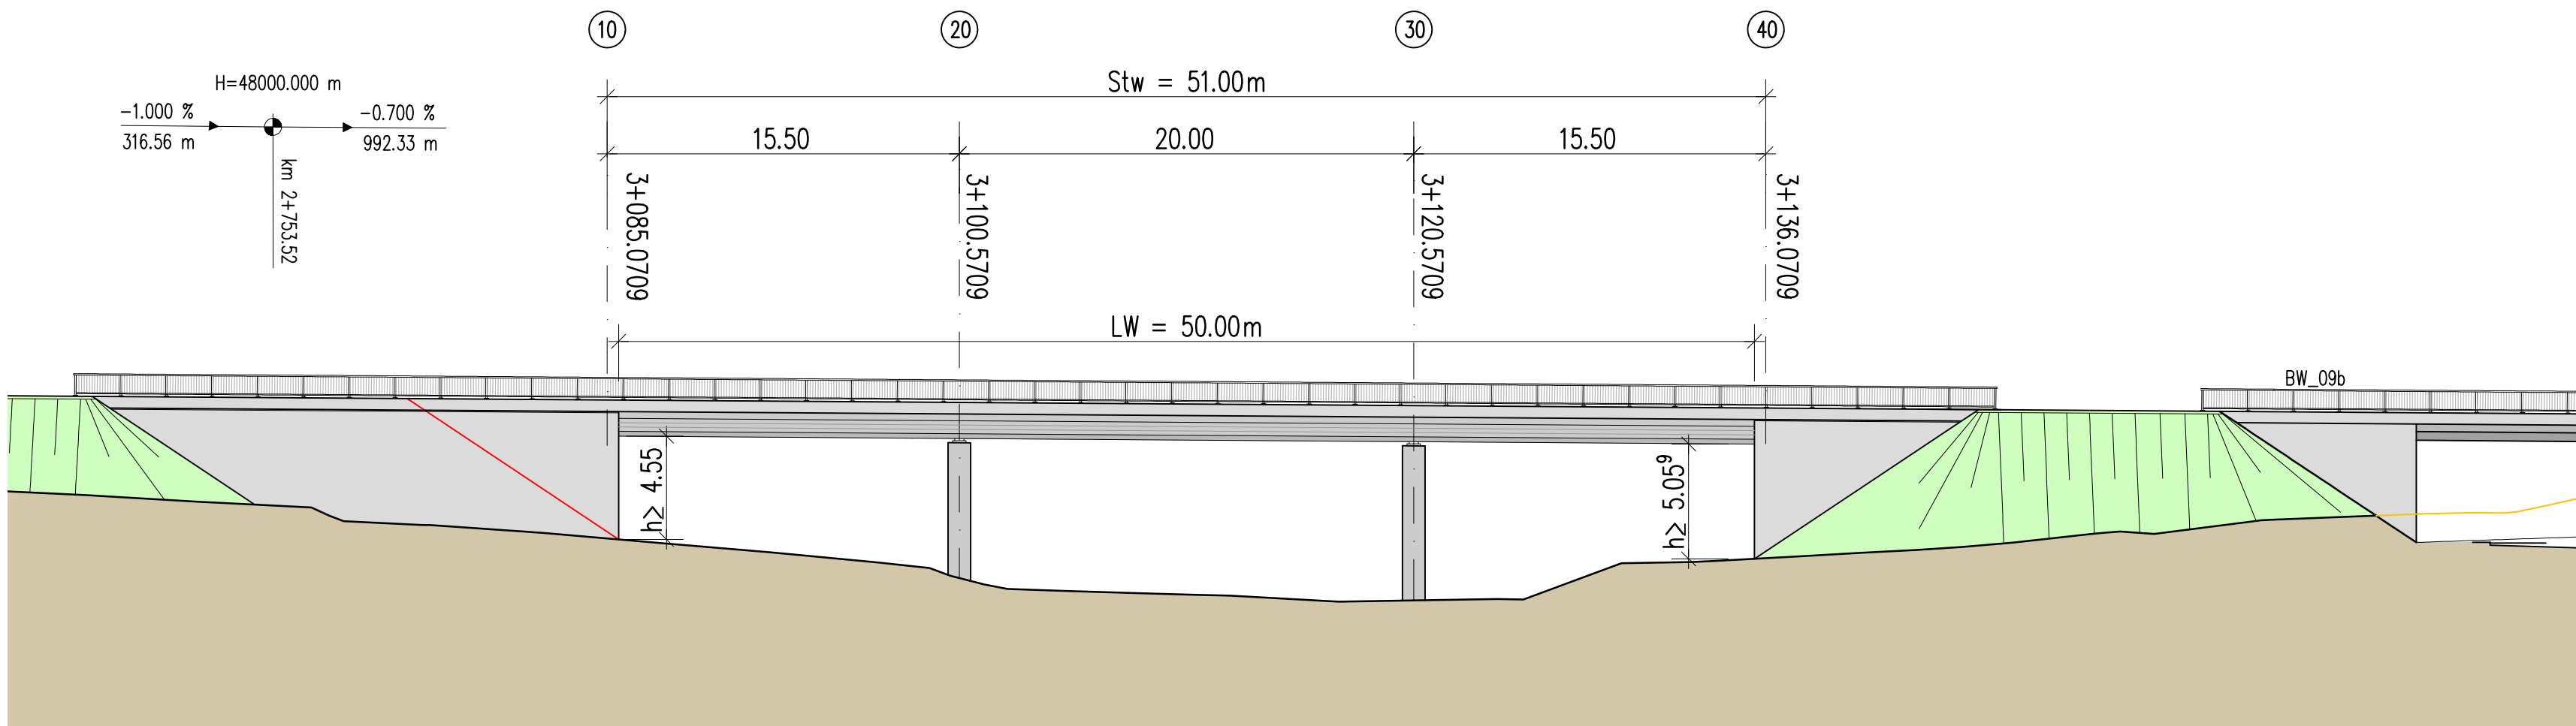


Grundriss

M 1:250

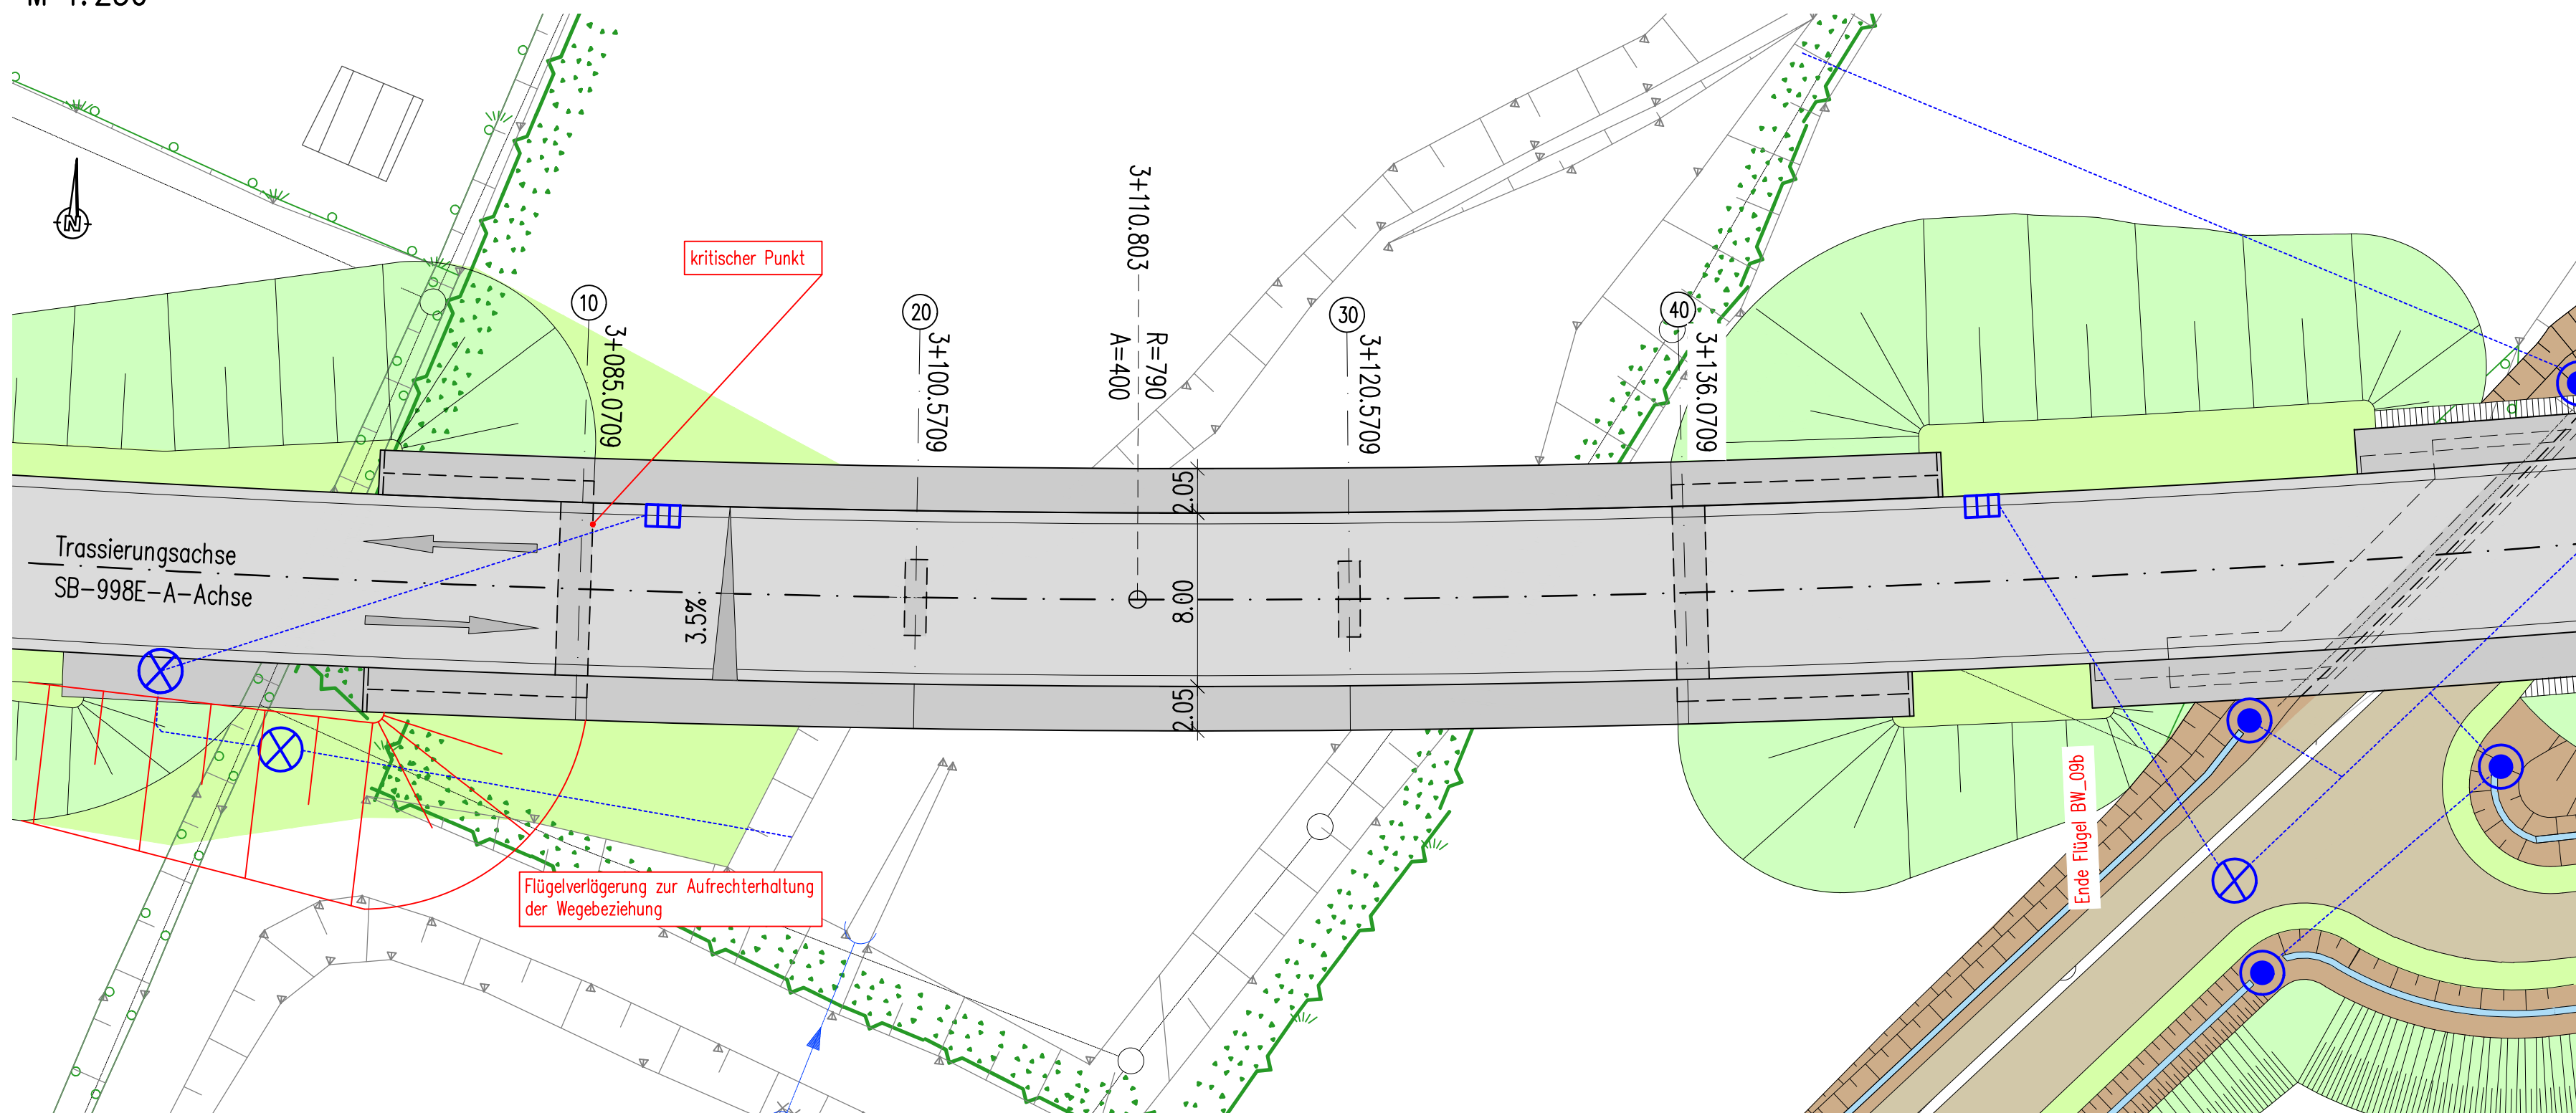

Regelquerschnitt Überbau

M 1:50

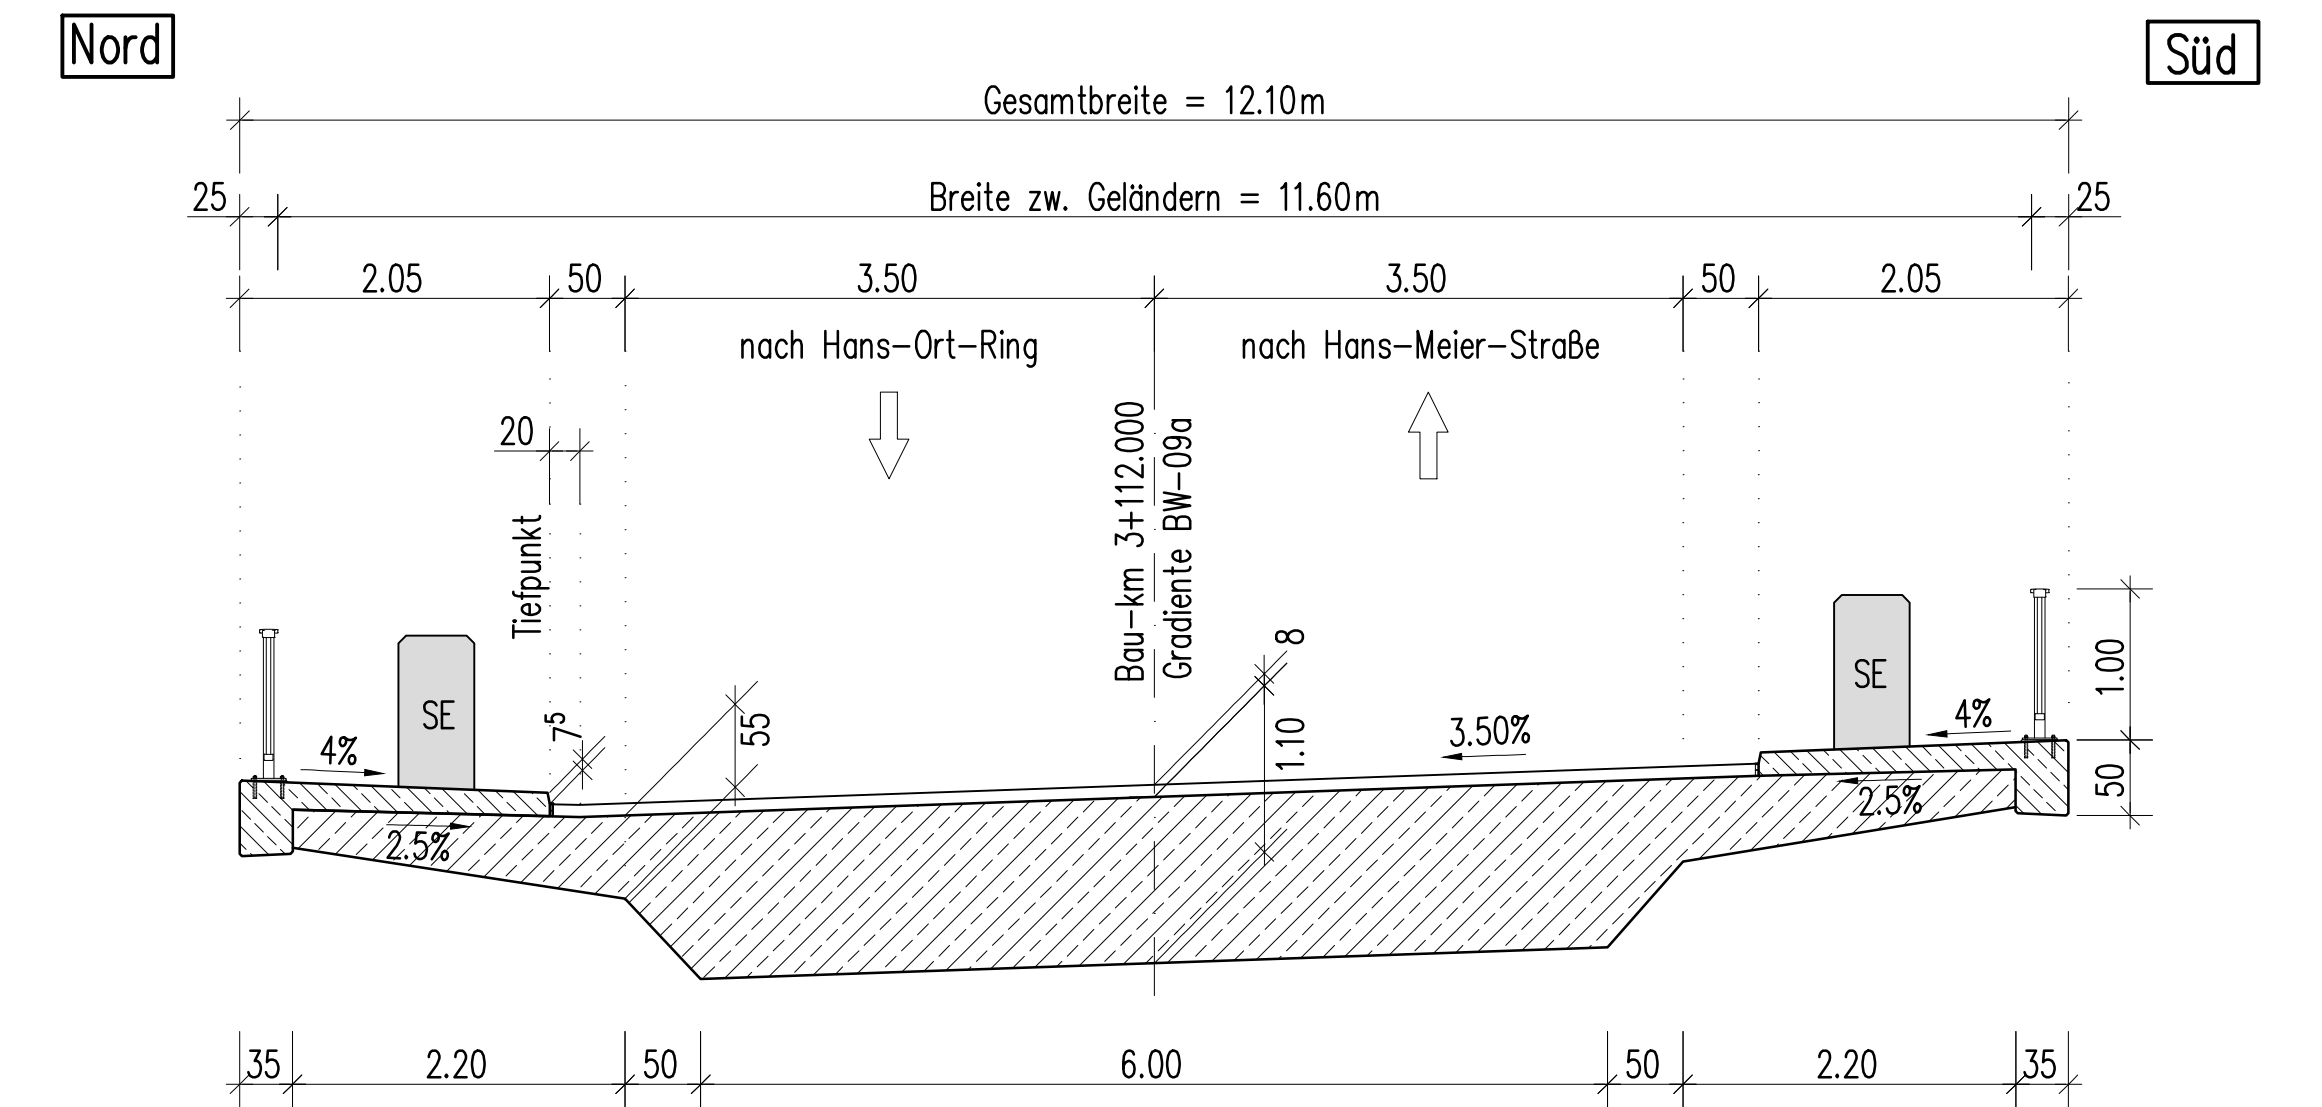

vorgesehene Gründungsart: Tiefgründung

Bauwerk 09a
 Talbrücke am Kühwasen
 Bau-km 3+117.000
 KH = 1.10 m LW = 50.00 m
 BzG = 11.60 m LH ≥ 4.55 m
 MLC 50/50-100

GRASSL BERATENDE INGENIEURE BAUWESEN	Ingenieurbüro Grassl GmbH Machlfinger Str. 5-7, 81379 München T +49 89 410737-700, www.grassl-ing.de München, xx.12.2017 gez. Donner			
	bearbeitet:	Do	Datum	12/17
	gezeichnet:	Tri	Datum	12/17
	geprüft:	Ka	Datum	12/17
Projekt:				

Nr.	Art der Änderung	Datum	Zeichen

Vorentwurf

Vorhabensträger: herzo STADT HERZOGENAURACH	Stadt Herzogenaarach Marktplatz 11 91074 Herzogenaarach Tel.: 09132/901-0, Fax: 09132/901-119 Email: rathaus@herzogenaarach.de	Unterlage / Blatt-Nr.: 15 / 09a Bauwerkskizze Varianten Maßstab: 1:250
---	--	---

Ortsumfahrung
 Niederndorf - Neuses
 Talbrücke am Kühwasen

Aufgestellt: Stadt Herzogenaarach	Dr. German Hacker, 1. Bürgermeister Herzogenaarach, den xx.xx.2017
--------------------------------------	---

Vorabzug 31.01.2018