

Zeichenerklärung:

Planung

- Einschnittsböschung
- Verstärkter Mühlde
- Bankett
- Wirtschaftsweg / Geh- und Radweg
- Bankett
- Tierstreifen mit Böschung und Verstärkter Mühlde
- Bankett
- Fahrtbahn mit Achse und Fahrstreifenauflage
- Bankett
- Dammböschung
- Unterwasserböschung
- Straßenflächen
- Fahrtbahnteiler / Insel
- Brücke mit Widerlager

Immissionsschutz

- Objekt-Nr. ohne / mit Grenzwertüberschreitung
- Gebäudeseiten mit Grenzwertüberschreitung

Sonstiges

- freizuhaltenes Sichtfeld
- Rückbaufläche
- Kleintierdurchlass
- Leiteneinrichtung für Amphibien und Kleintiere

Regelungsverzeichnis

12 Nr. im Regelungsverzeichnis

Verwaltung

- Flurstücksgrenze
- Gemarkungsgrenze

Schutzgebiete Natur, Landschaft, Wasser

- Überschwemmungsgebiet
- gesetzlich geschütztes Biotop
- Landschaftsschutzgebiet
- Bodendenkmal

weitere Gebiete

- archäologische Verdachtsfläche

Versorgungseinrichtungen

vorhanden geplant

- W: Trinkwasserleitung
- G: Gasleitung
- E: E-Freileitung
- E: E-Leitung
- F: Fernmeldekabel
- SW: Schmutzwasserleitung

Entwässerung


vorhanden geplant

- DN 1200: Regenwasserleitung
- Straßenablauf mit Anschlussleitung

1	1
---	---

12	Nr. im Regelungsverzeichnis
Überschwemmungsgebiet	gesetzlich geschütztes Biotop
Landschaftsschutzgebiet	Bodendenkmal
archäologische Verdachtsfläche	

W	Trinkwasserleitung
G	Gasleitung
E	E-Freileitung
E	E-Leitung
F	Fernmeldekabel
SW	Schmutzwasserleitung
DN 1200	Regenwasserleitung
	Straßenablauf mit Anschlussleitung

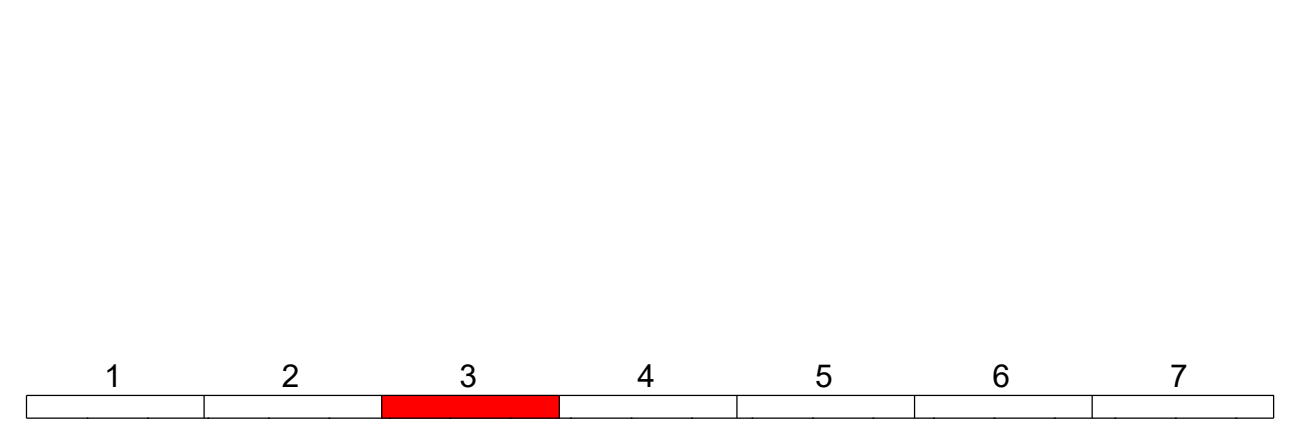

Planverfasser:	Ingenieurbüro Grassl GmbH	bearbeitet:	14.11.2017	Thomas
GRASSL BERATENDE INGENIEURE BAUWESEN	Machtfinger Straße 5	gezeichnet:		
	81379 München	geprüft:		
	Tel.: 089410737-700, Fax: 089410737-800, Email: muenchen@grassl-eng.de	Projekt:	M14313	
			P:201616-00103_planung05_CAD/Lager171016_ST_04g	

Nr.	Art der Änderung	Datum	Zeichen
-----	------------------	-------	---------

FESTSTELLUNGSENTWURF

Vorhabensträger: **herzo** Stadt Herzogenaurach
 Marktplatz 11
 91074 Herzogenaurach
 Tel.: 09132901-0, Fax: 09132901-119
 Email: ratbaus@herzogenaurach.de

Unterlage / Blatt-Nr.: 5 / 3
 Lageplan
 Maßstab: 1 : 1000

Ortsumfahrung
 Niederndorf - Neus
 Bau-km 1+500 bis 2+400

aufgestellt:
 Stadt Herzogenaurach

Dr. German Hacker, 1. Bürgermeister
 Herzogenaurach, den xx.xx.201x

VORABZUG