

Zeichenerklärung: Planung

- Einschnittsböschung
- Versickerlmulde
- Bankkett
- Wirtschaftsweg / Geh- und Radweg
- Bankkett
- Trennstreifen mit Böschung und Versickerlmulde
- Bankkett
- Fahrbahn mit Achse und Fahrstreifenaufteilung
- Bankkett
- Dammböschung
- Unterwasserböschung
- Straßenebenenflächen
- Fahrbahnteiler / Insel
- Brücke mit Widerlager

- ### Immissionsschutz
- Objekt-Nr. ohne / mit Grenzwertüberschreitung
 - Gebäudeseiten mit Grenzwertüberschreitung


- ### Sonstiges
- freizuhaltendes Sichtfeld
 - Baufeldgrenze
 - Rückbaufläche
 - Kleintierdurchlass

- ### Schutzgebiete Natur, Landschaft, Wasser
- Überschwemmungsgebiet
 - gesetzlich geschütztes Biotop
 - Landschaftsschutzgebiet
 - Bodendenkmal

- ### weitere Gebiete
- archäologische Verdachtsfläche

- ### Versorgungseinrichtungen
- | | | |
|-----------|---------|----------------------|
| vorhanden | geplant | |
| | | Trinkwasserleitung |
| | | Gasleitung |
| | | E-Freileitung |
| | | E-Leitung |
| | | Fernmeldekabel |
| | | Schmutzwasserleitung |

- ### Entwässerung
- | | | |
|-----------|---------|------------------------------------|
| vorhanden | geplant | |
| | | Regenwasserleitung |
| | | Straßenablauf mit Anschlussleitung |

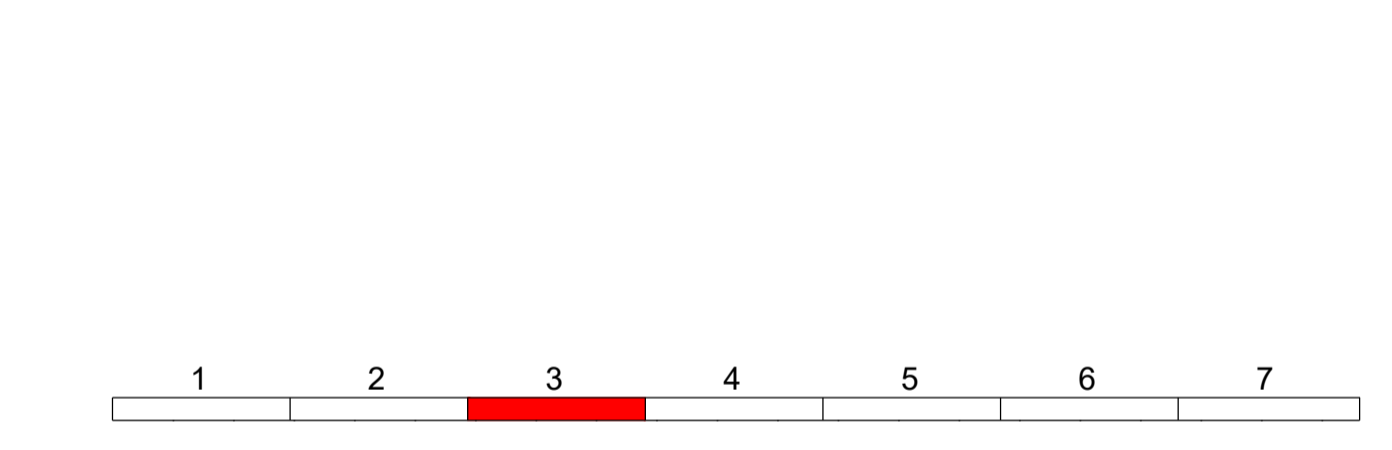

Planverfasser:	Ingenieurbüro Grassl GmbH Machtlfinger Straße 5 81379 München Tel.: 089/410737-700, Fax: 089/410737-800, Email: muenchen@grassl-ing.de	gearbeitet:	30.06.2017	Rähke
		gezeichnet:		
		geprüft:		
		Projekt:	M+433	
		IP:2016-05-01/03_planning/03_CAD/Lage/170606_01.dwg		

Nr.:	Art der Änderung	Datum	Zeichen
------	------------------	-------	---------

FESTSTELLUNGSENTWURF

Vorhabensträger:	Stadt Herzogenaurach Marktplatz 11 91074 Herzogenaurach Tel.: 09132901-0, Fax: 09132901-119 Email: rathaus@herzogenaurach.de	Unterlage / Blatt-Nr.:	5 / 3 Lageplan
			Maßstab: 1 : 1000

Ortsumfahrung Niederndorf - Neus- Bau-km 1+500 bis 2+400	
aufgestellt:	Stadt Herzogenaurach
Dr. Gernot Hacker, 1. Bürgermeister Herzogenaurach, den xx.xx.201x	

VORABZUG