


Lageplan zur **SATZUNG**

über die Festlegung der Grenzen des im Zusammenhang bebauten Ortsteiles  
**ZWEIFELSHHEIM**, für die Grundstücke Fl.-Nr. 18, 18/1, 18/2, 18/3 und 19  
Gemarkung Zweifelshheim

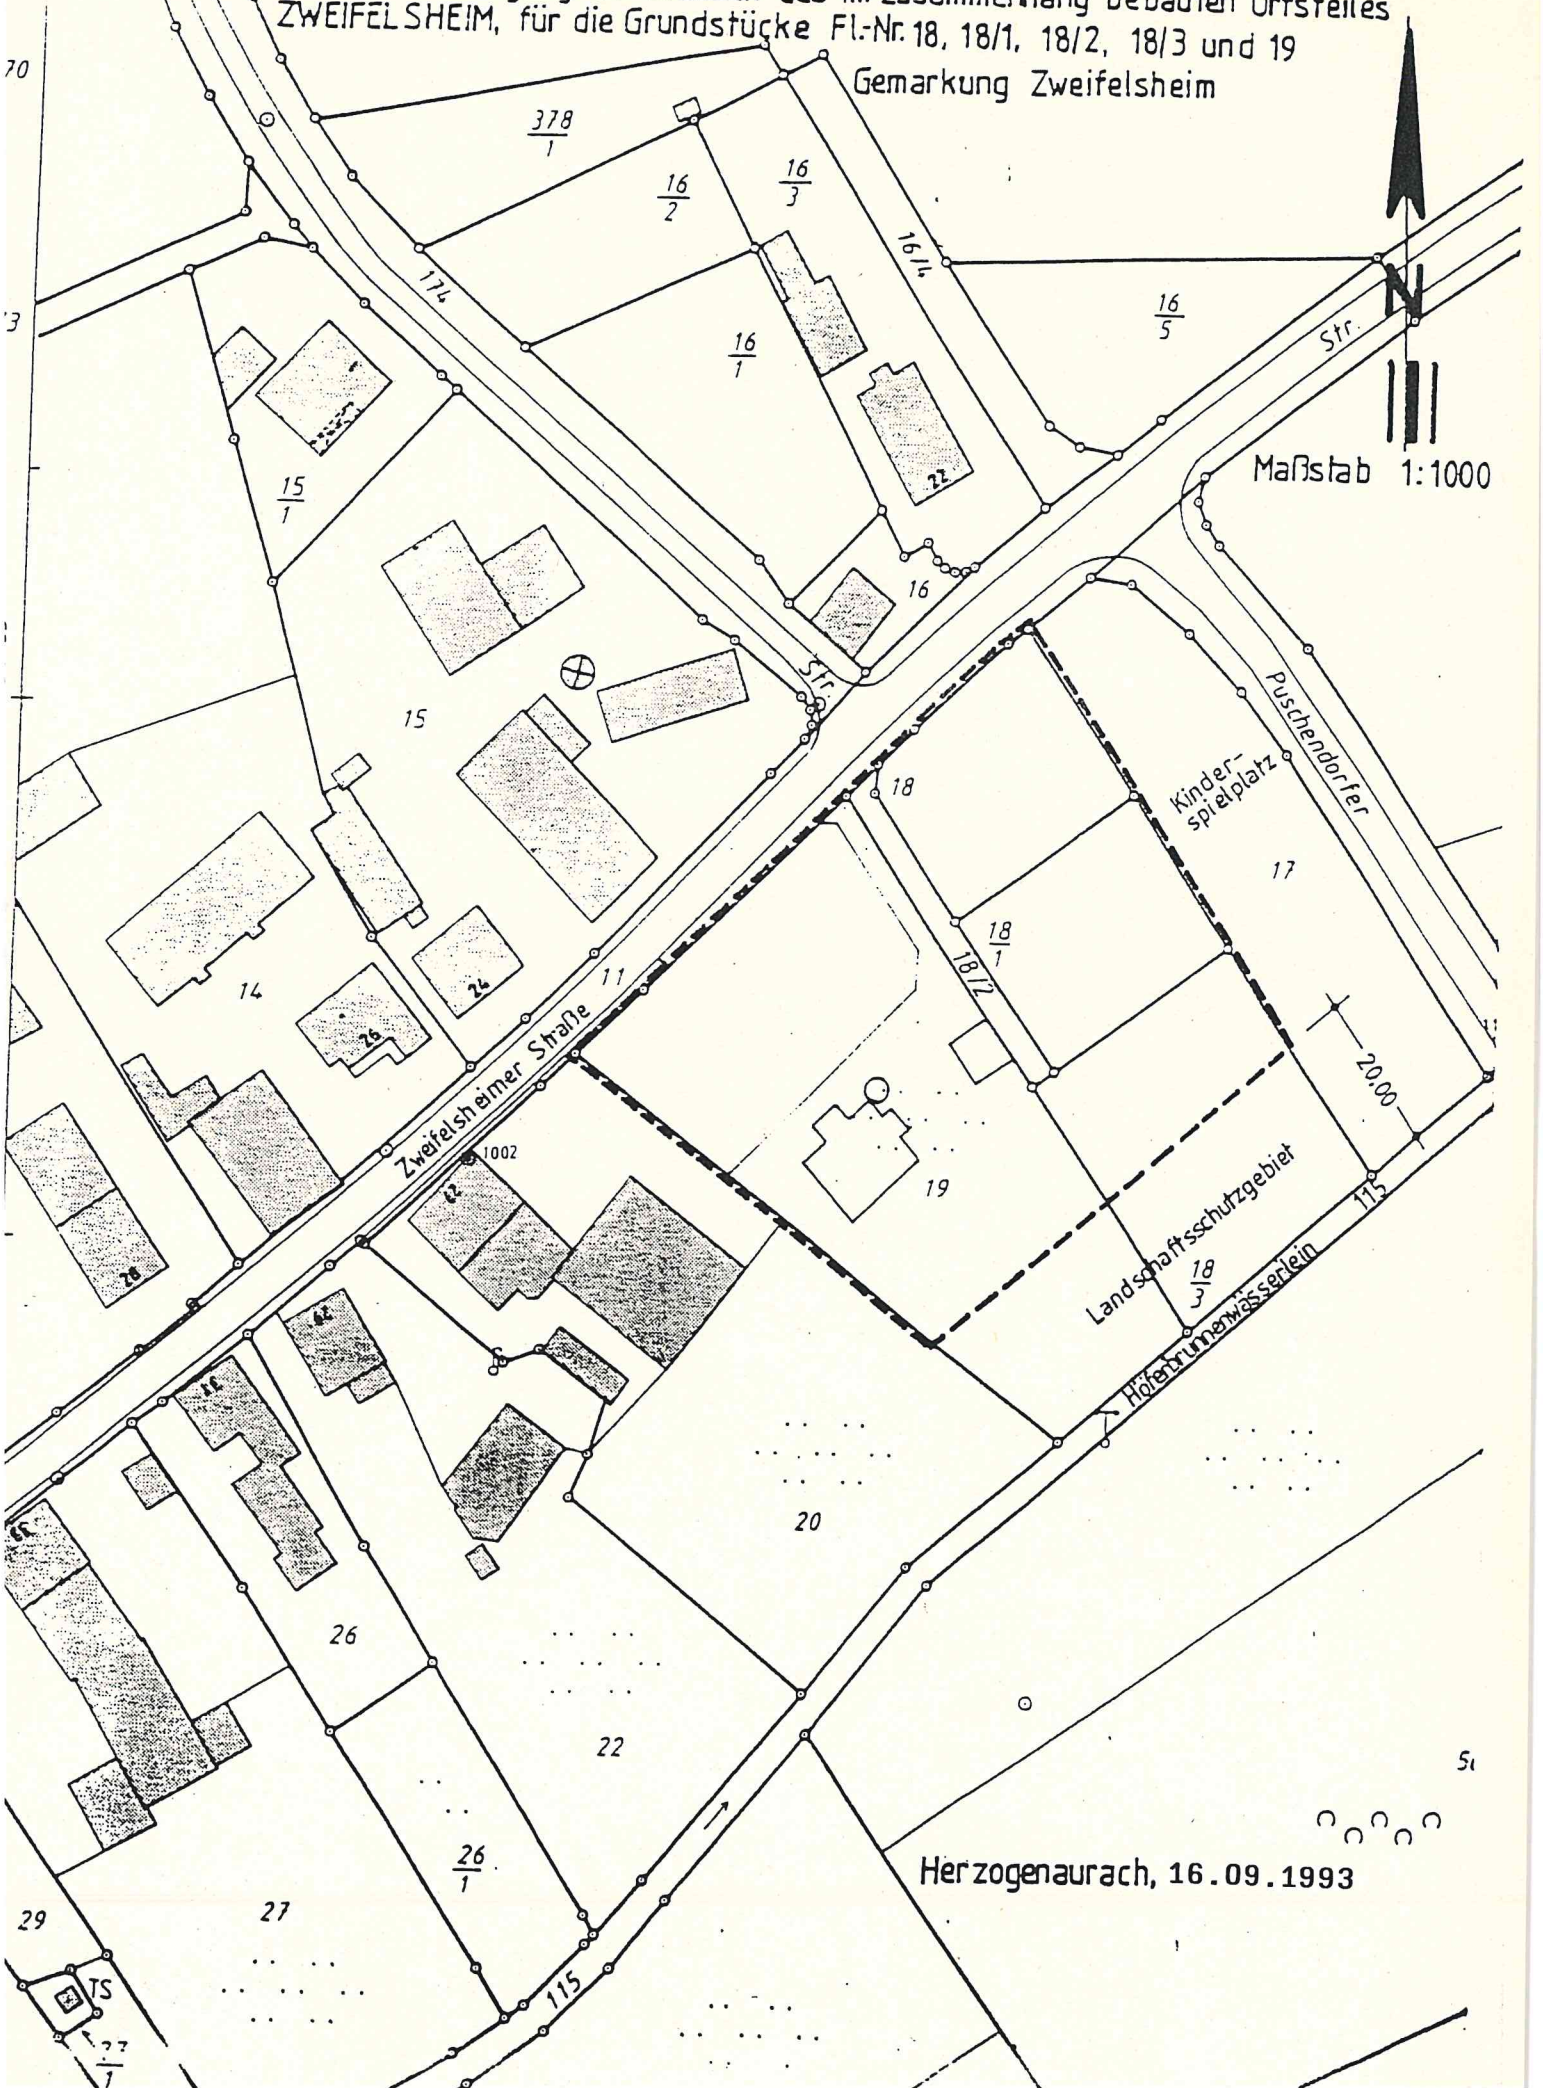

Maßstab 1:1000



Herzogenaurach, 16.09.1993