


LOHHOF



ÜBERSICHTSPLAN M 1:10 000

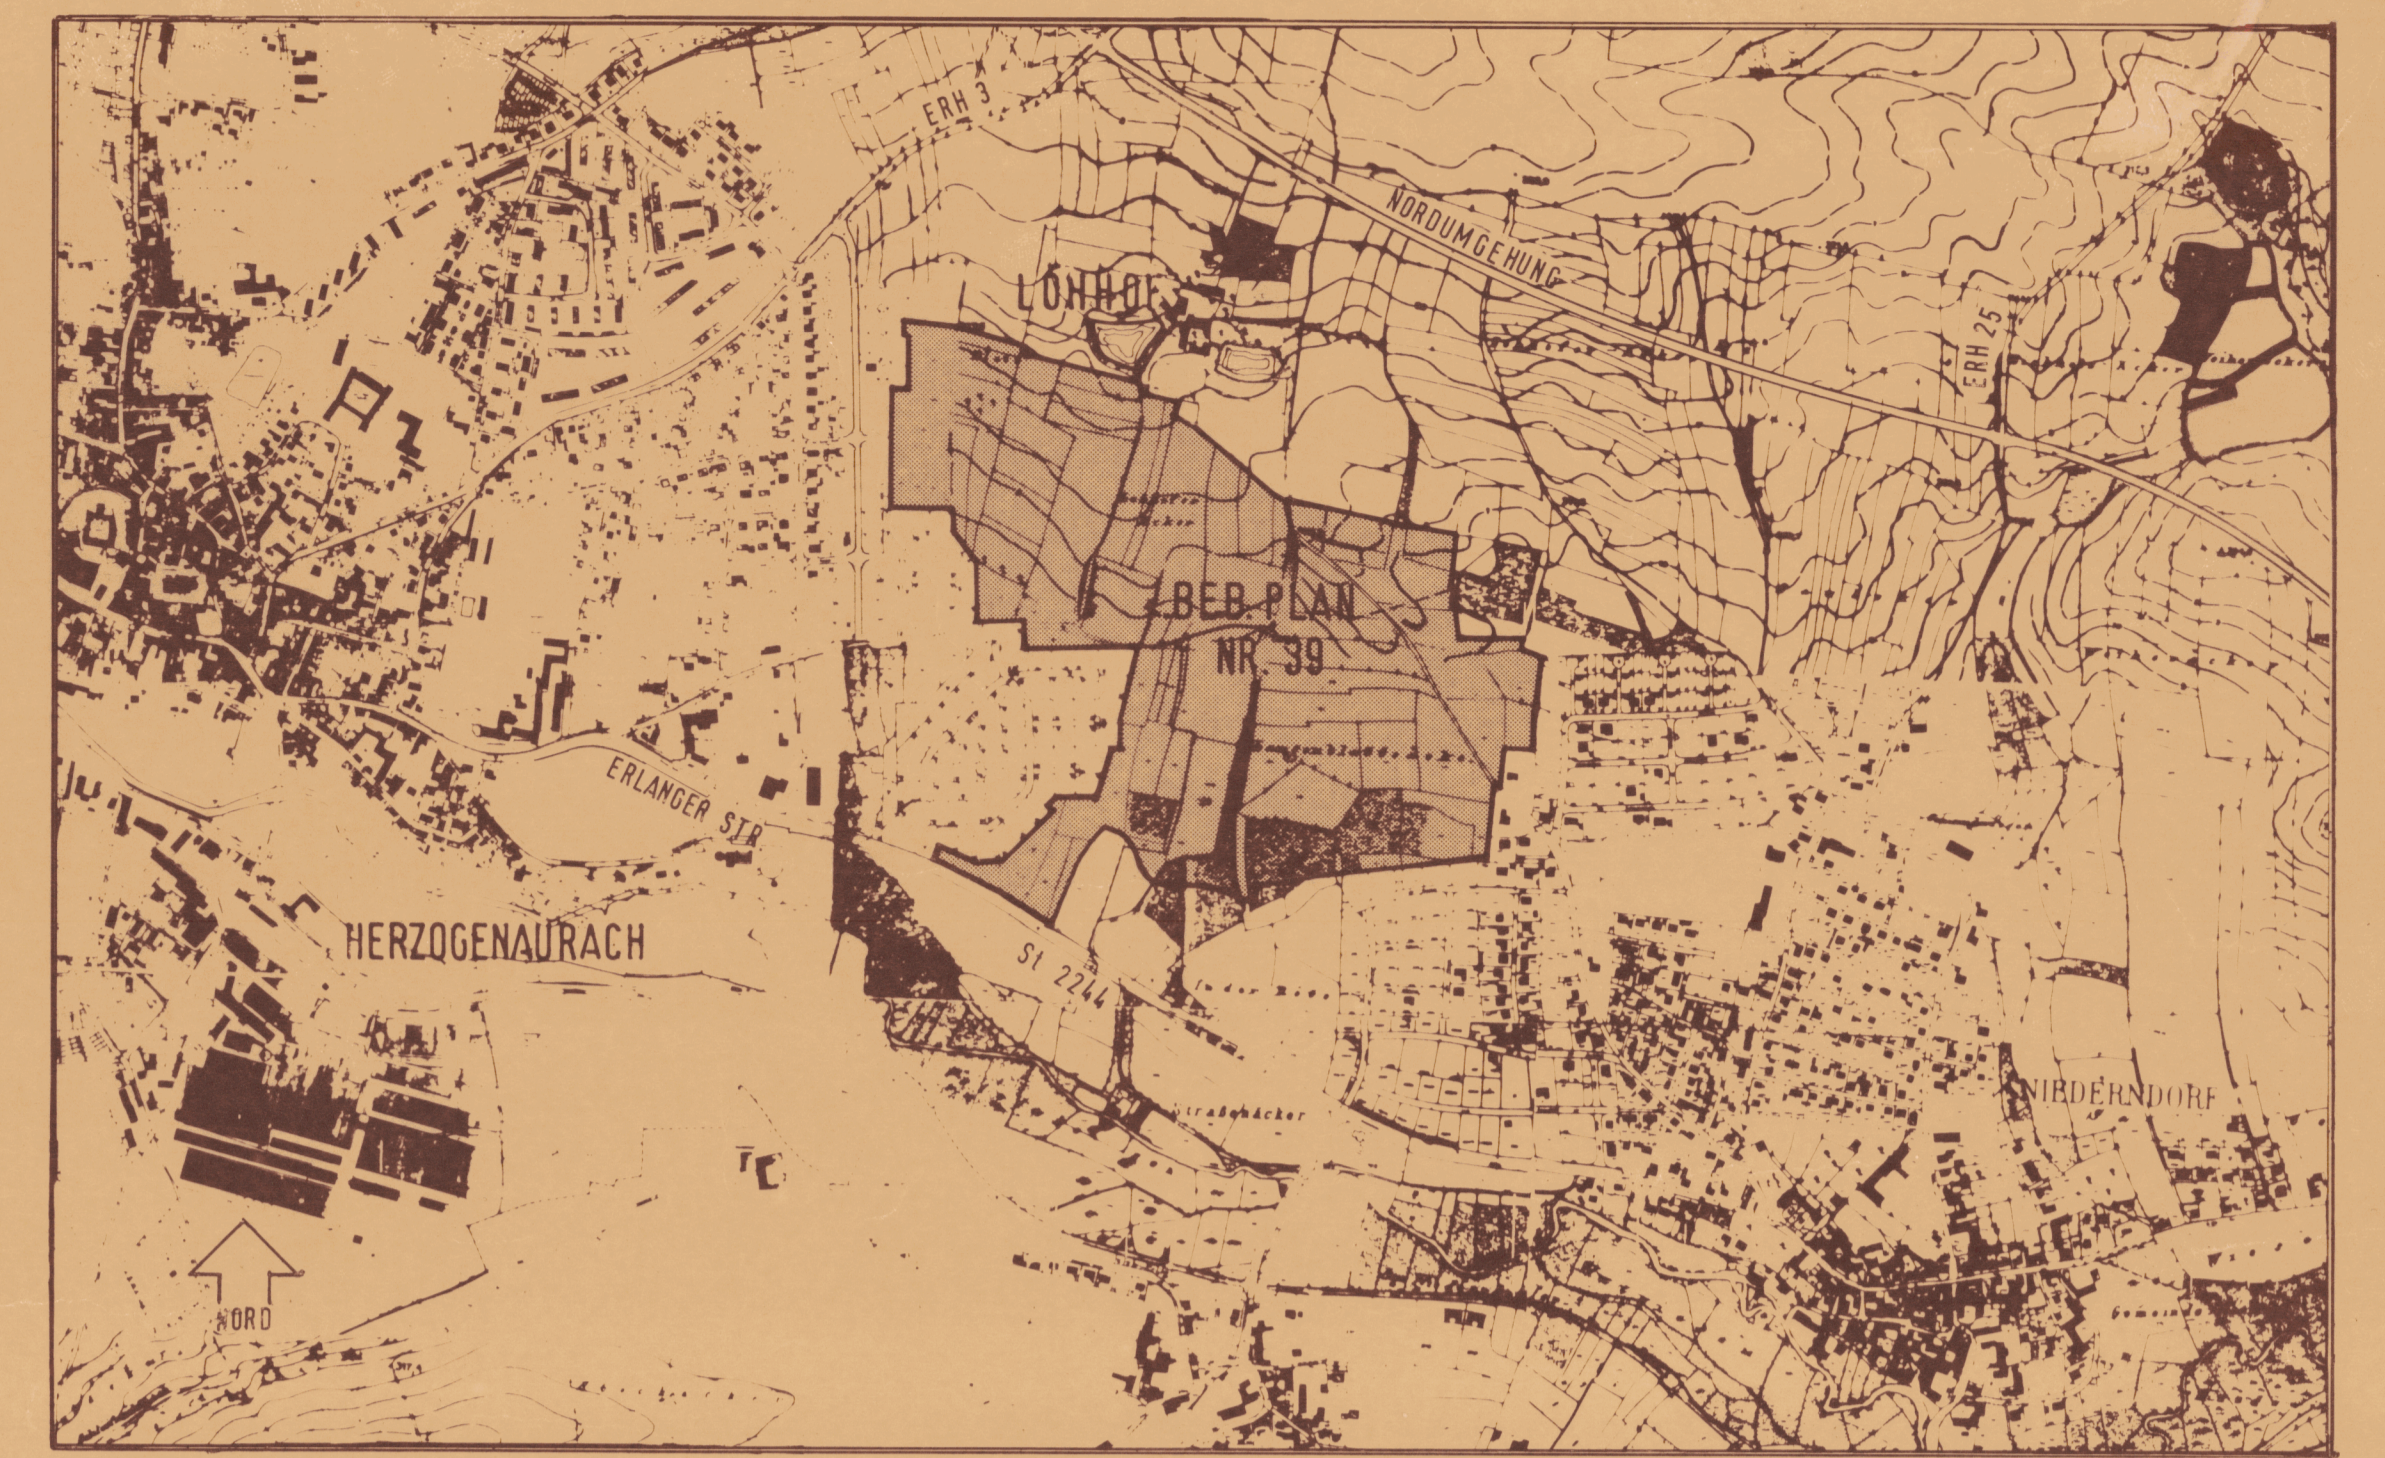

FRIEDHOF

STADTGÄRTNEREI

LADEN

OFSTÄTTE

EV. GEMEINSCHAFT

PLANSTR. O

PLANSTR. N

PLANSTR. M

PLANSTR. L

PLANSTR. K

PLANSTR. J

PLANSTR. I

PLANSTR. H

PLANSTR. G

PLANSTR. F

PLANSTR. E

PLANSTR. D

PLANSTR. C

PLANSTR. B

PLANSTR. A

ZEICHENERKLÄRUNG FÜR FESTSETZUNGEN UND HINWEISE

- VORH. GEPL.
- ÖFFENTL. GRÜNFLÄCHEN**
  - ALLGEMEINE GRÜNFLÄCHEN
  - SPIELFLÄCHEN 6-12 JAHRE
  - SPIEL- UND BOLZWIESE
- GEHÖLZE**
  - EINZELBÄUME, BAUMGRUPPEN
  - GEHÖLZGRUPPEN, STRÄUCHER
- WASSERFLÄCHEN**
  - FLUTMULDE BACH MIT FLACHWASSERZONE
  - WEIHER
- ERSCHLISSUNGEN**
  - ÖFFENTL. RAD- UND/ODER FUSSWEGE
  - ÖFFENTL. VERKEHRSFLÄCHE BESONDERER ZWECKBESTIMMUNG, WOHNSTRASSE
  - PRIVATWEG MIT ÖFFENTL. WÄRMUNG
  - STRASSE MIT ÖFFENTL. RAD- UND FUSSWEG
- GÄRTEN**
  - GÄRTEN AN ÖFFENTL. EINRICHTUNGEN UND DER MEHRGESCHOSSIGEN BAUWEISE
  - HAUSGÄRTEN
- EINFRIEDUNGEN**
  - HOLZ-EISEN- UND MASCHENDRAHTZÄUNE
  - MAUERN
  - HOLZ-EISEN- U. MASCHENDRAHTZÄUNE MIT VOR- / BEIDSEITIG GEPFLANZTER HECKE
  - OFFEN, OHNE EINFRIEDUNGEN
  - LÄRMSCHUTZWALL, -HÜGEL
  - PLATZFLÄCHE

0 25 50 75 100

STADT HERZOGENAURACH  
BEBAUUNGSPLAN NR. 39  
"ZWISCHEN HERZOGENAURACH  
UND NIEDERNDORF"

TEIL GRÜNORDNUNGSPLAN

maßstab 1:1000 bearbeitet BS  
datum 18 MÄRZ 1982 ergänzt SEPTEMBER 1982  
planungsbüro grebe  
landschafts+ortsplanung  
85 nürnberg lange zelle 6 tel 379980