




Thema Stelen Altstadt

Thema farbiger Asphaltbelag

Thema Modul Kiosk Bildbeispiele

Thema Sitzsteine Bildbeispiel

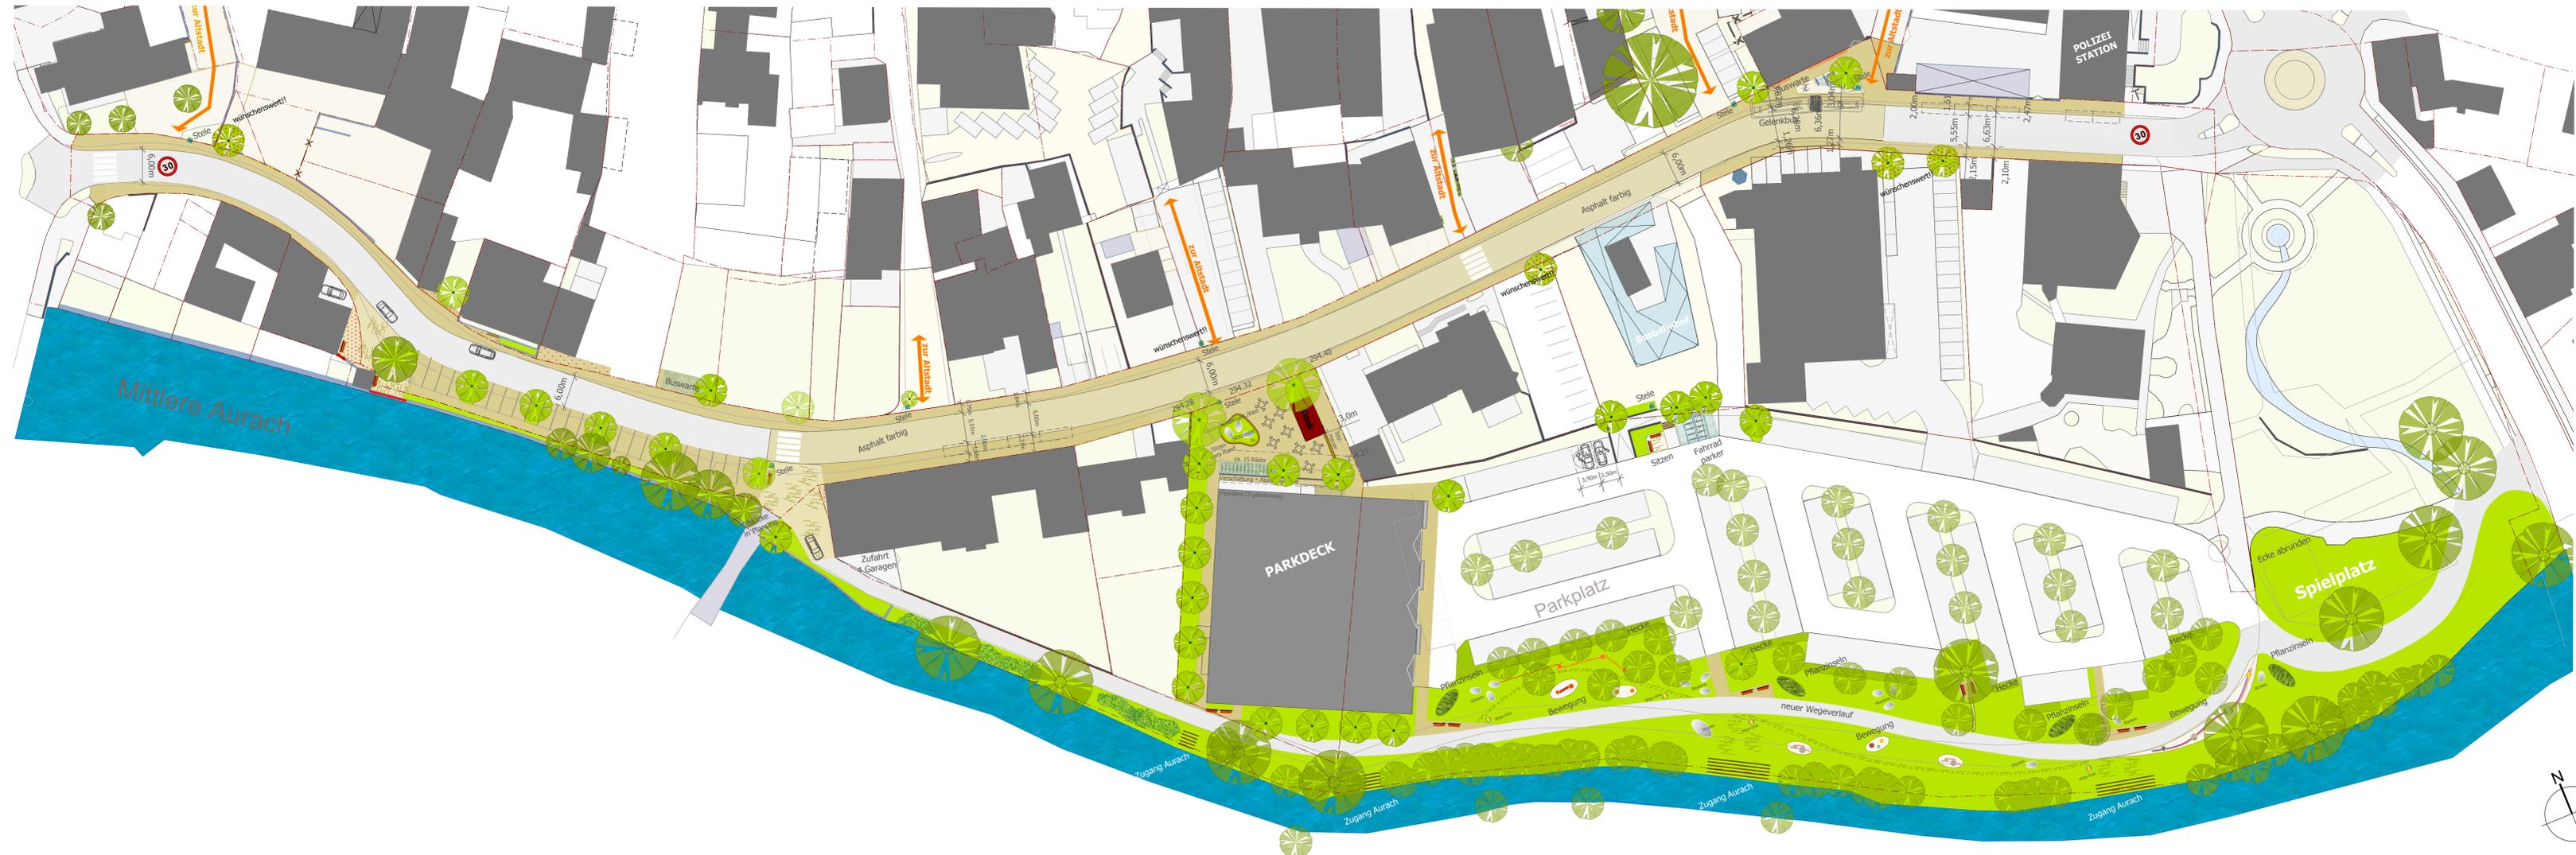

Projekt 4 Büro für Stadt- & Freiraumplanung Allersberger Str. 185/ L1a 90461 Nürnberg Tel. (0911)47440-81 Fax (0911)47440-82



Thema Treppenanlagen zur Aurach



Thema Pflanzinseln + Gräser



Wipp-Gras



Thema Bewegungsstationen



Stadt Herzogenaurach
Bereich "An der Schütt"
Bereich "An der Aurach"

VORENTWURF

MASSTAB 1 : 500 I.O.
STAND 09.06.2015
BEARBEITER go/ah
PROJEKT-NR. 13587

