Ansicht Süd
M 1:100

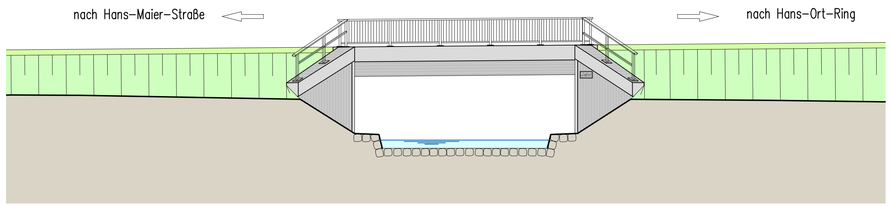

Längsschnitt in Gradiente
M 1:100

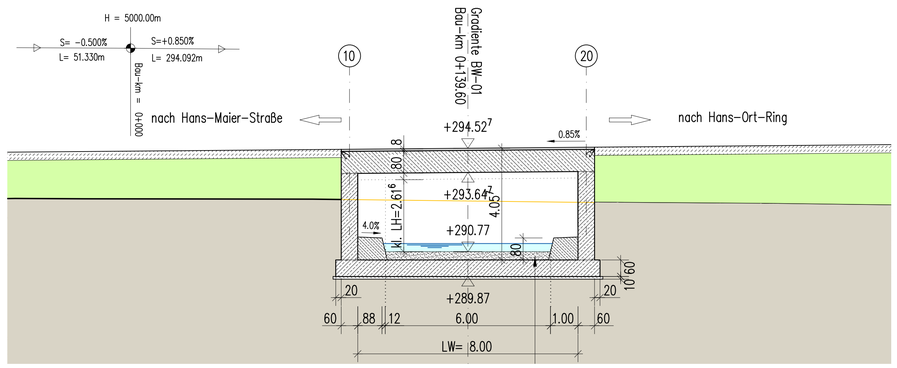

Grundriss
M 1:100

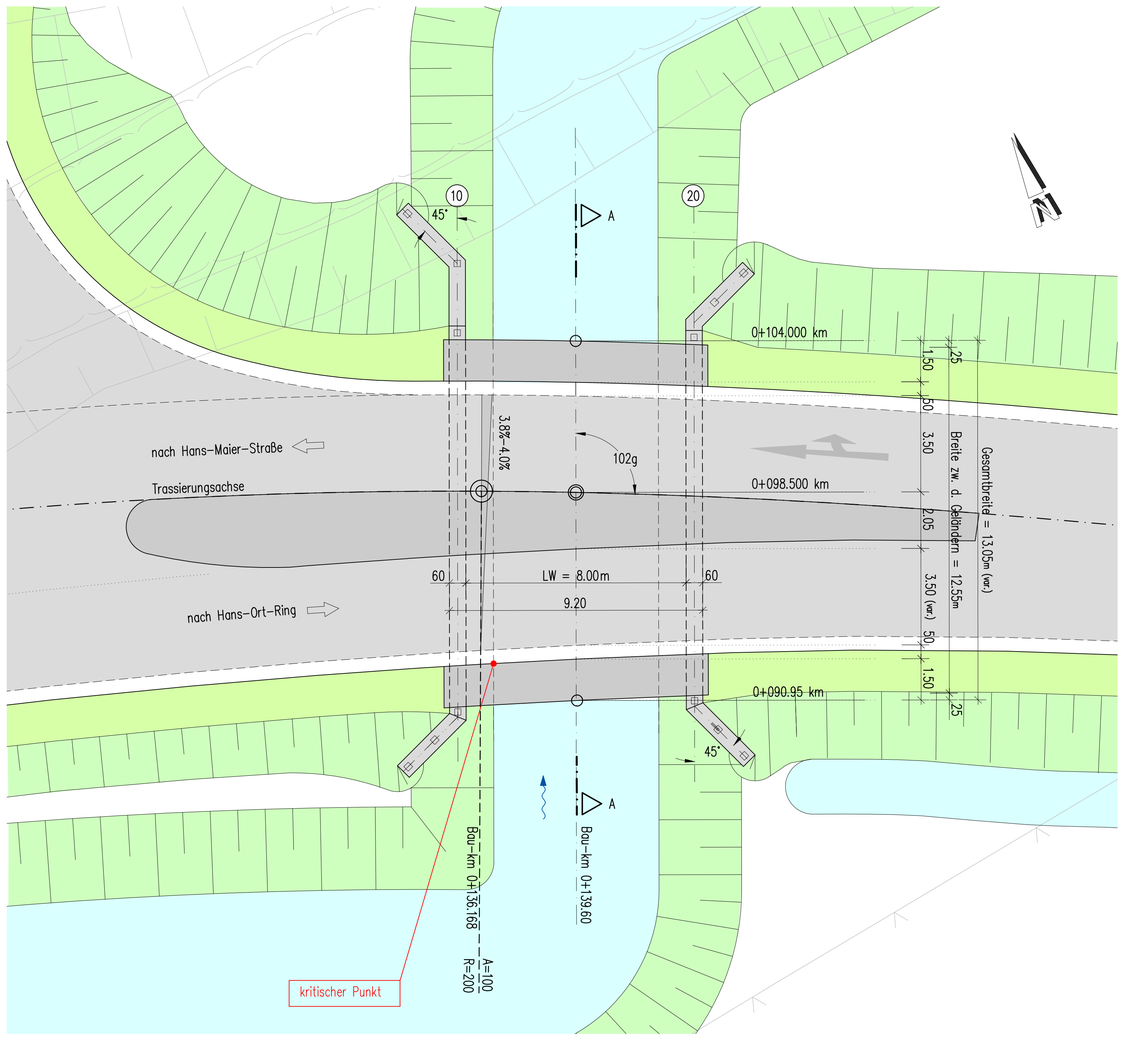

Regelquerschnitt A–A Überbau
M 1:50

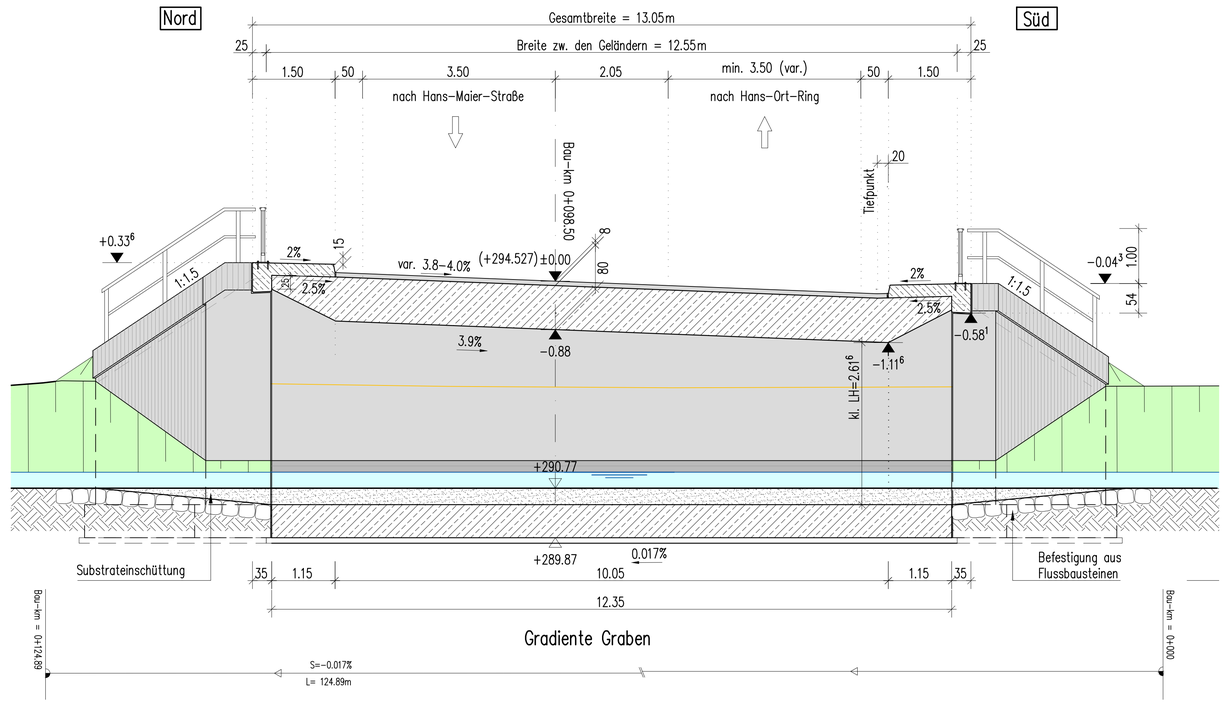

vorgesehene Gründungsart: Flachgründung

Bauwerk 01
Unterführung eines Grabens vom RRB
Bau-km 0+139.60

KH = 0.80 m	LW = 8.00 m
BzG = 12.55 m	LH ≥ 2.616 m
MLC 50/50-100	KzW = 102.00 gon

GRASSL BERATENDE INGENIEURE BAUWESEN
Ingenieurbüro Grassl GmbH
Machtlfinger Str. 5-7, 81379 München
T +49 89 410737-700, www.grassl-ing.de

München, 10.05.2017 gez. Donner

bearbeitet:	Do	Datum	06/17
gezeichnet:	Mol	Datum	06/17
geprüft:	Ka	Datum	06/17
Projekt:			

Nr.	Art der Änderung	Datum	Zeichen

Vorentwurf

Vorhabensträger:
Stadt Herzogenaurach
Marktplatz 11
91074 Herzogenaurach
Tel.: 09132/901-0, Fax: 09132/901-119
Email: rathaus@herzogenaurach.de

Unterlage / Blatt-Nr.: 15 / 01
Bauwerksskizze
Maßstab: 1:100, 1:50

Ortsumfahrung
Niederndorf - Neuses

Unterführung eines Grabens vom RRB

Aufgestellt:
Stadt Herzogenaurach

Dr. German Hacker, 1. Bürgermeister
Herzogenaurach, den xx.xx.2017

Vorabzug 31.01.2018