


Lageplan

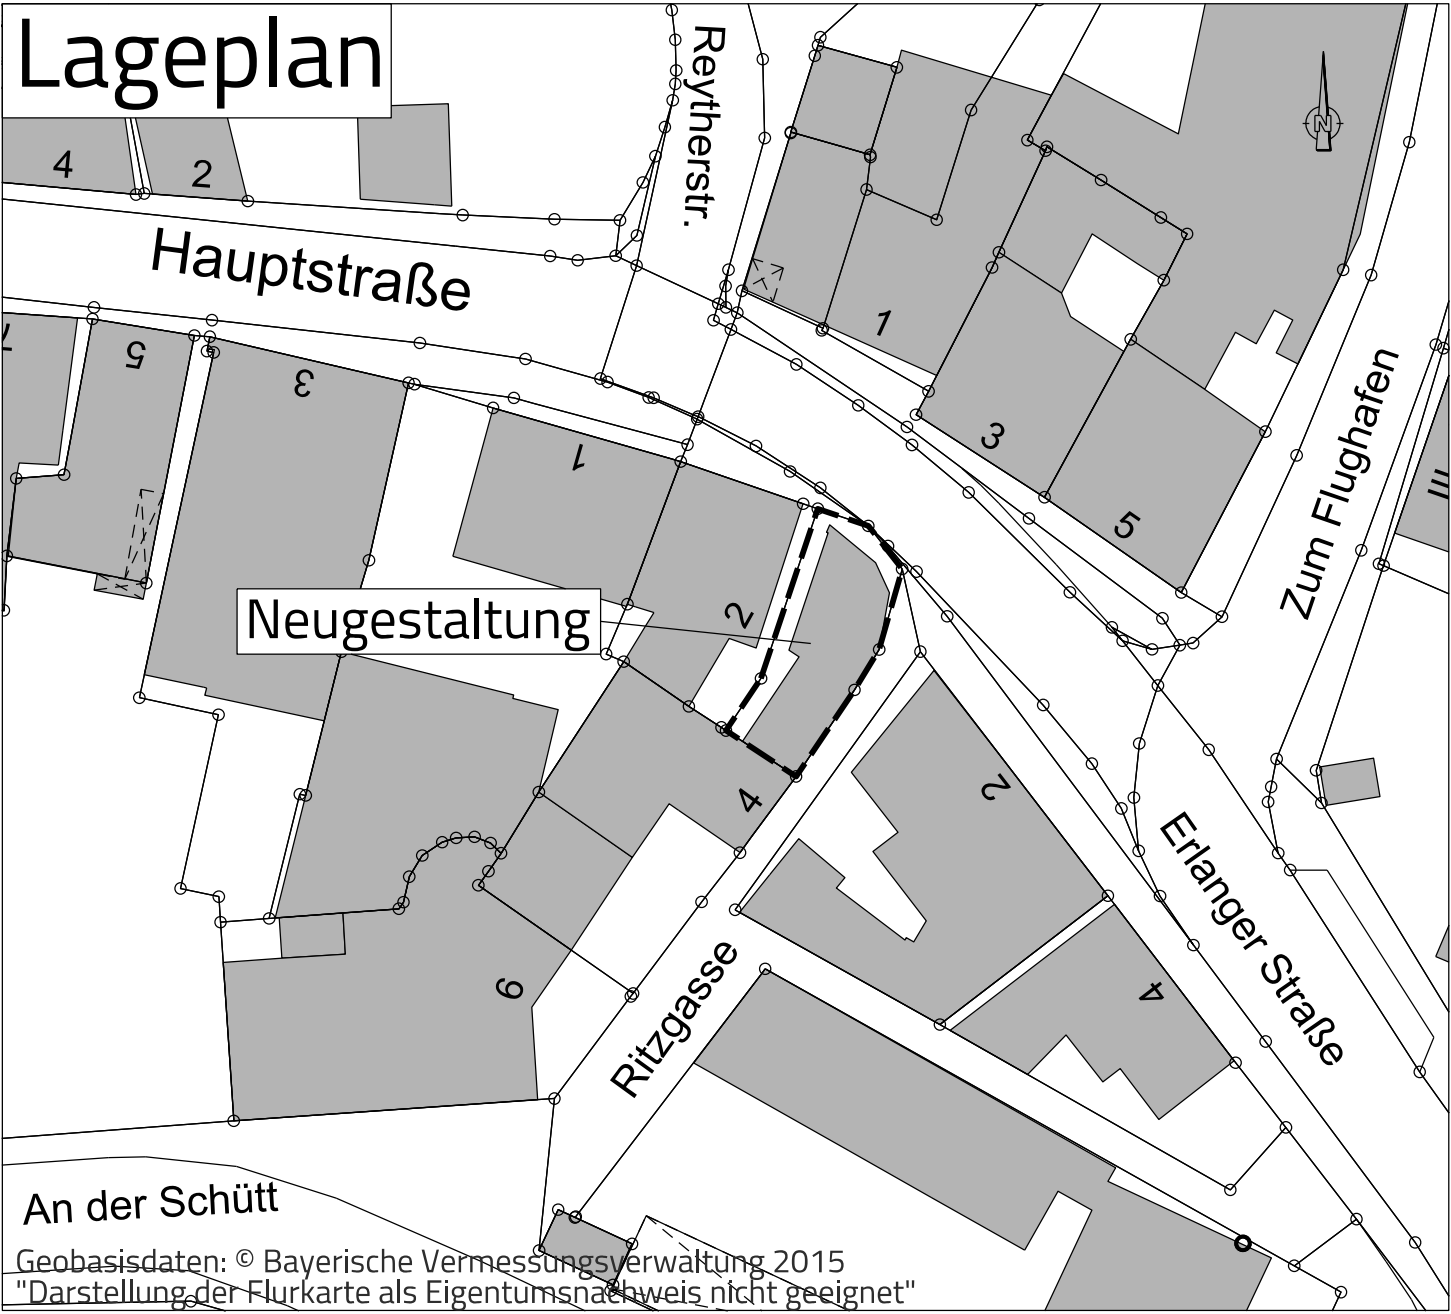

Neugestaltung

An der Schütt