


Bebauungsplan Nr. 72 „Wohngebiet westlich der Gleiwitzer Straße“, nach §13b BauGB der Stadt Herzogenaurach

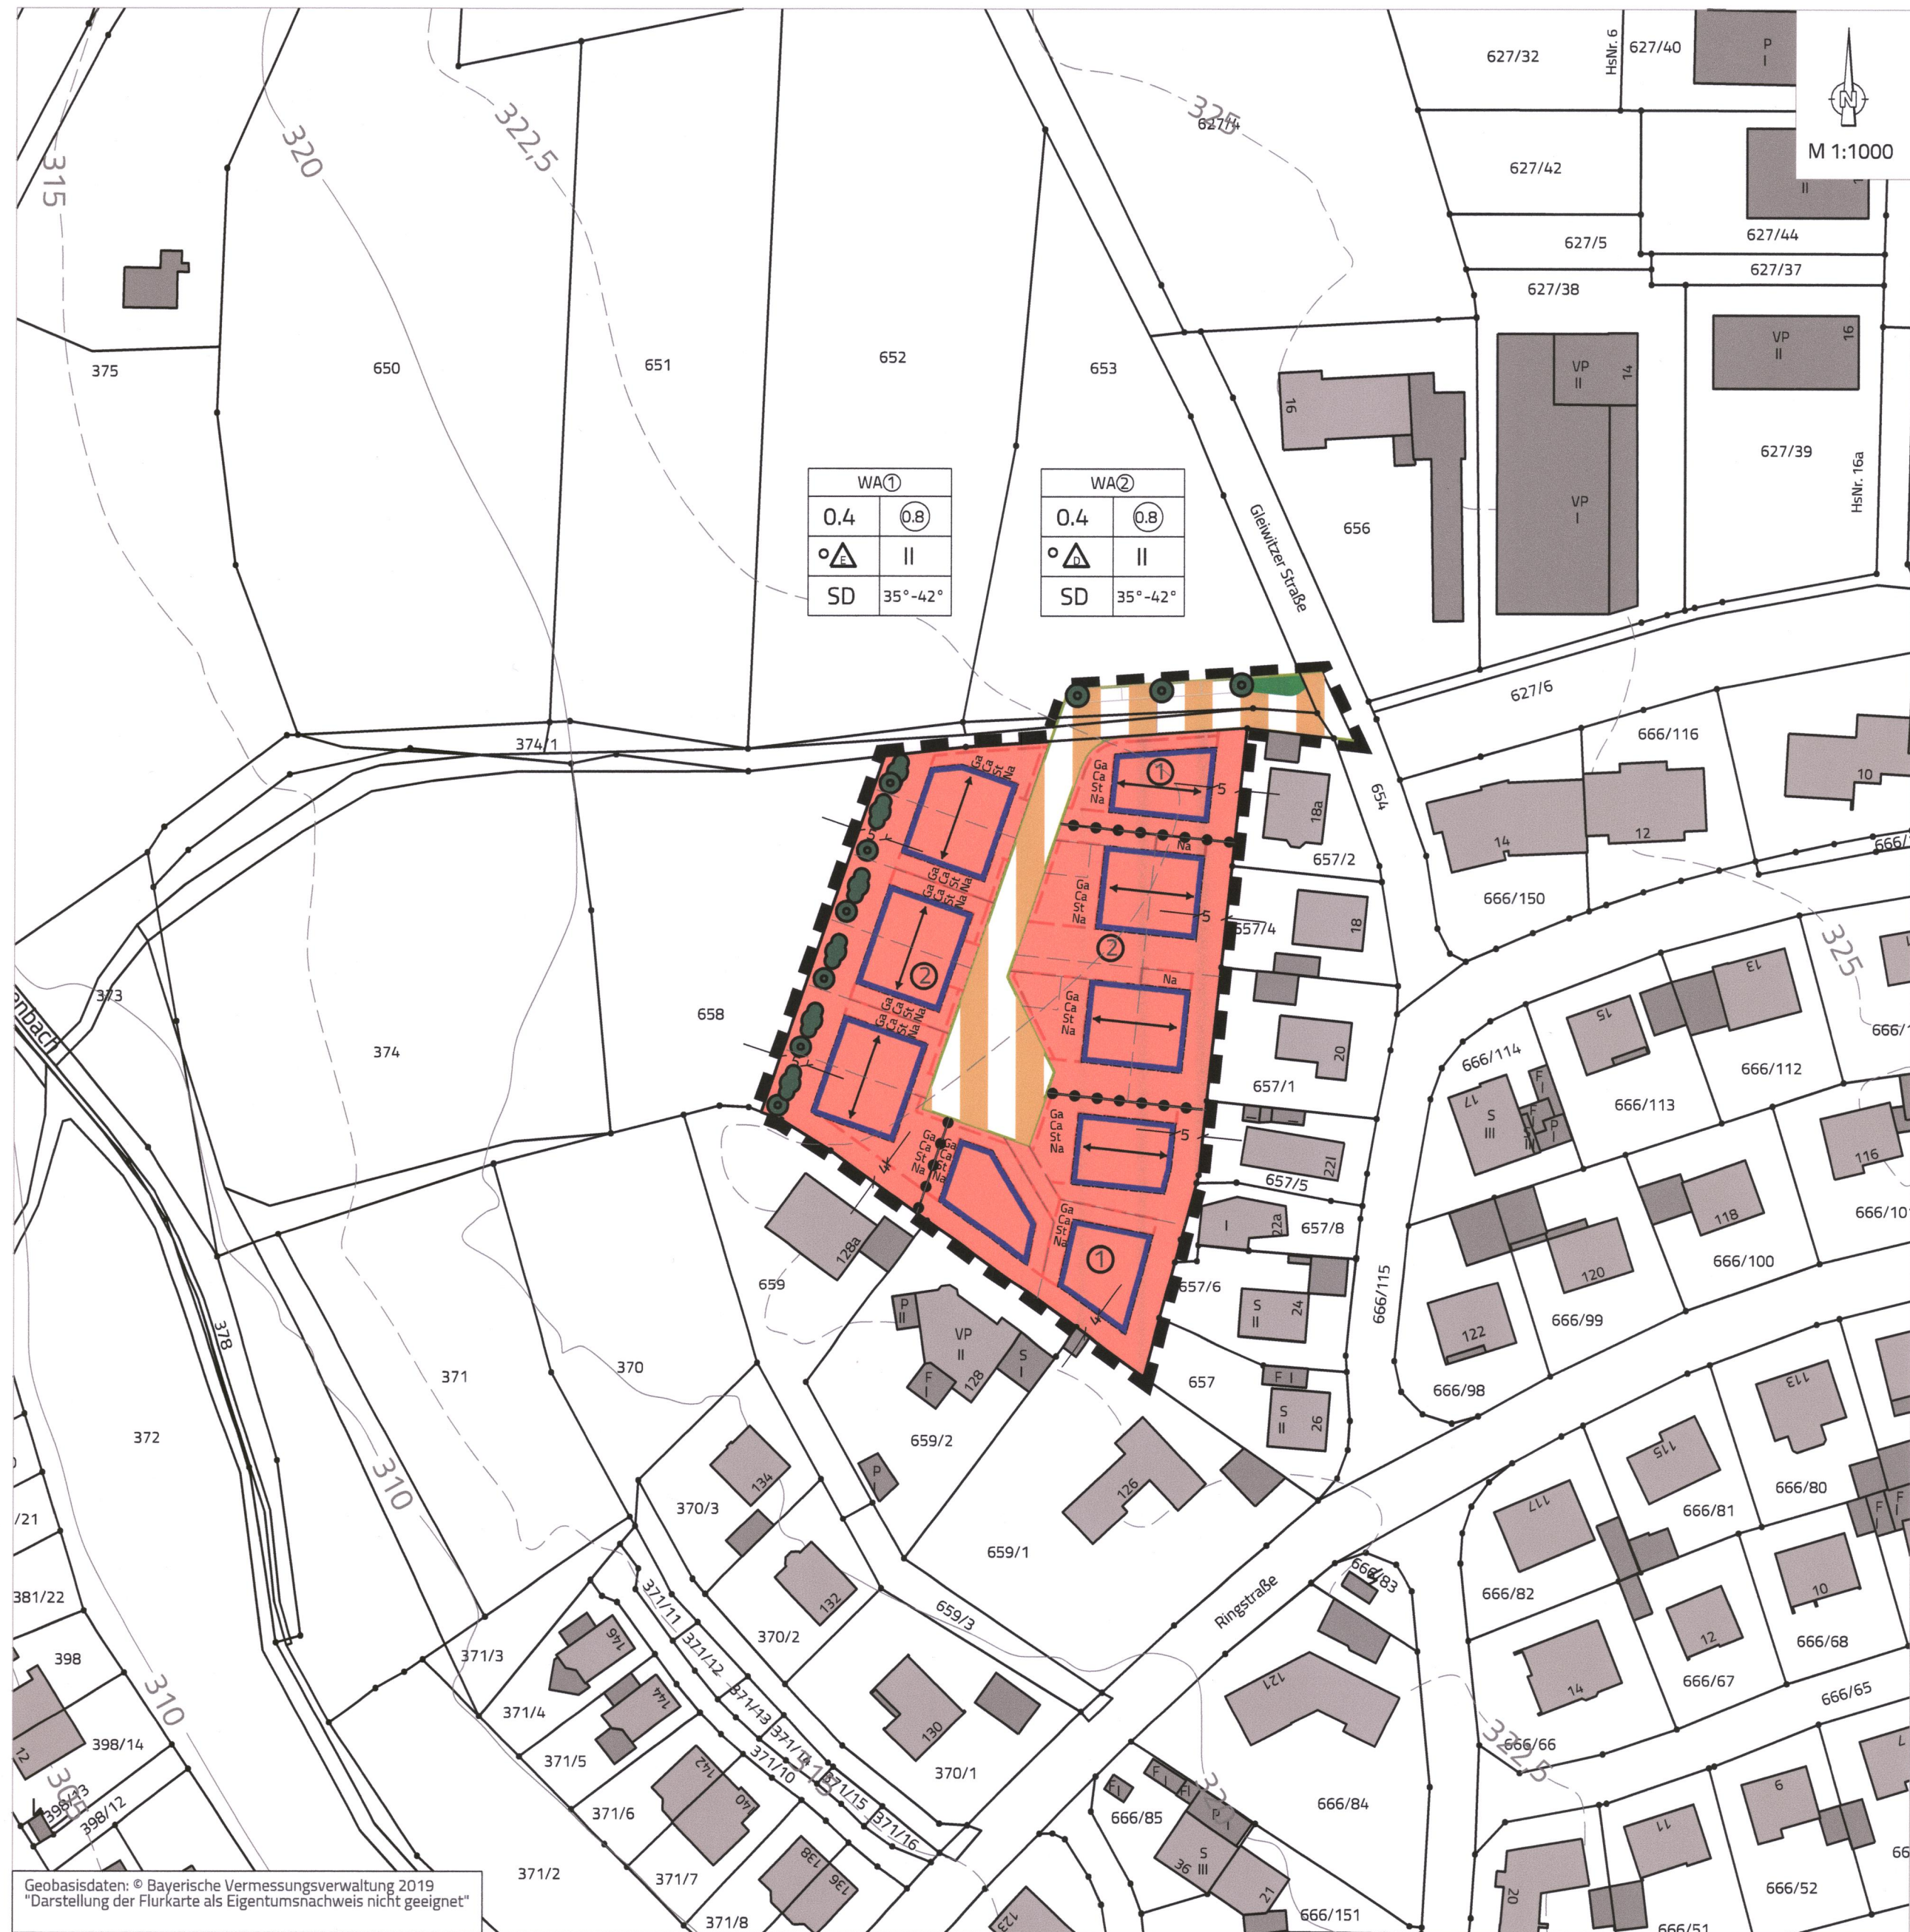


Zeichenerklärung für Festsetzungen

	Geltungsbereich
	①, ② Nummer der Nutzungsschablone und Füllschema
	Allgemeines Wohngebiet (§ 4 BauNVO)
	Grundflächenzahl (GRZ)
	Geschossflächenzahl (GFZ)
	Offene Bauweise
	Nur Einzelhäuser zulässig
	Nur Doppelhäuser zulässig
	zwei Vollgeschosse (Erdgeschoss + Dachgeschoss)
	Satteldach mit 35° - 42° Dachneigung
	Baugebiet
	Allgemeines Wohngebiet
	Baugrenze
	Firstriechung (Hauptfirst)
	Umgrenzung von Flächen für erdgeschossige Garagen, Carports, Stellplätze und Nebenanlagen
	Verkehr
	Straßenbegrenzungslinie
	öffentliche Verkehrsfläche besonderer Zweckbestimmung: Mischverkehrsfläche
	Grünflächen
	Öffentliche Grünfläche, Zweckbestimmung: Straßenbegleitgrün
	Maßnahmen zum Schutz, zur Pflege und zur Entwicklung von Natur und Landschaft
	Anpflanzen von Bäumen und Sträuchern und sonstigen Bepflanzungen ohne Standortbindung (Auswahl gemäß „Pflanz- und Artenliste der Stadt Herzogenaurach“) (siehe text. Festsetzungen 10.5)
	Sonstige Planzeichen
	Abgrenzung unterschiedlicher Nutzung bzw. Abgrenzung des Maßes der Nutzung

Zeichenerklärung für Hinweise zum Bebauungsplan

	bestehende Grundstücksgrenze
	mögliche Grundstücksgrenze
	Flurstücksnummer
	Bestehende Bebauung / Abgrenzung unterschiedlicher baulicher Anlagen, z. B. Carport, Terrassenüberdachung
	Höhenlinien (m ü. NN)
	Vorgeschlagene Straßenraumgestaltung

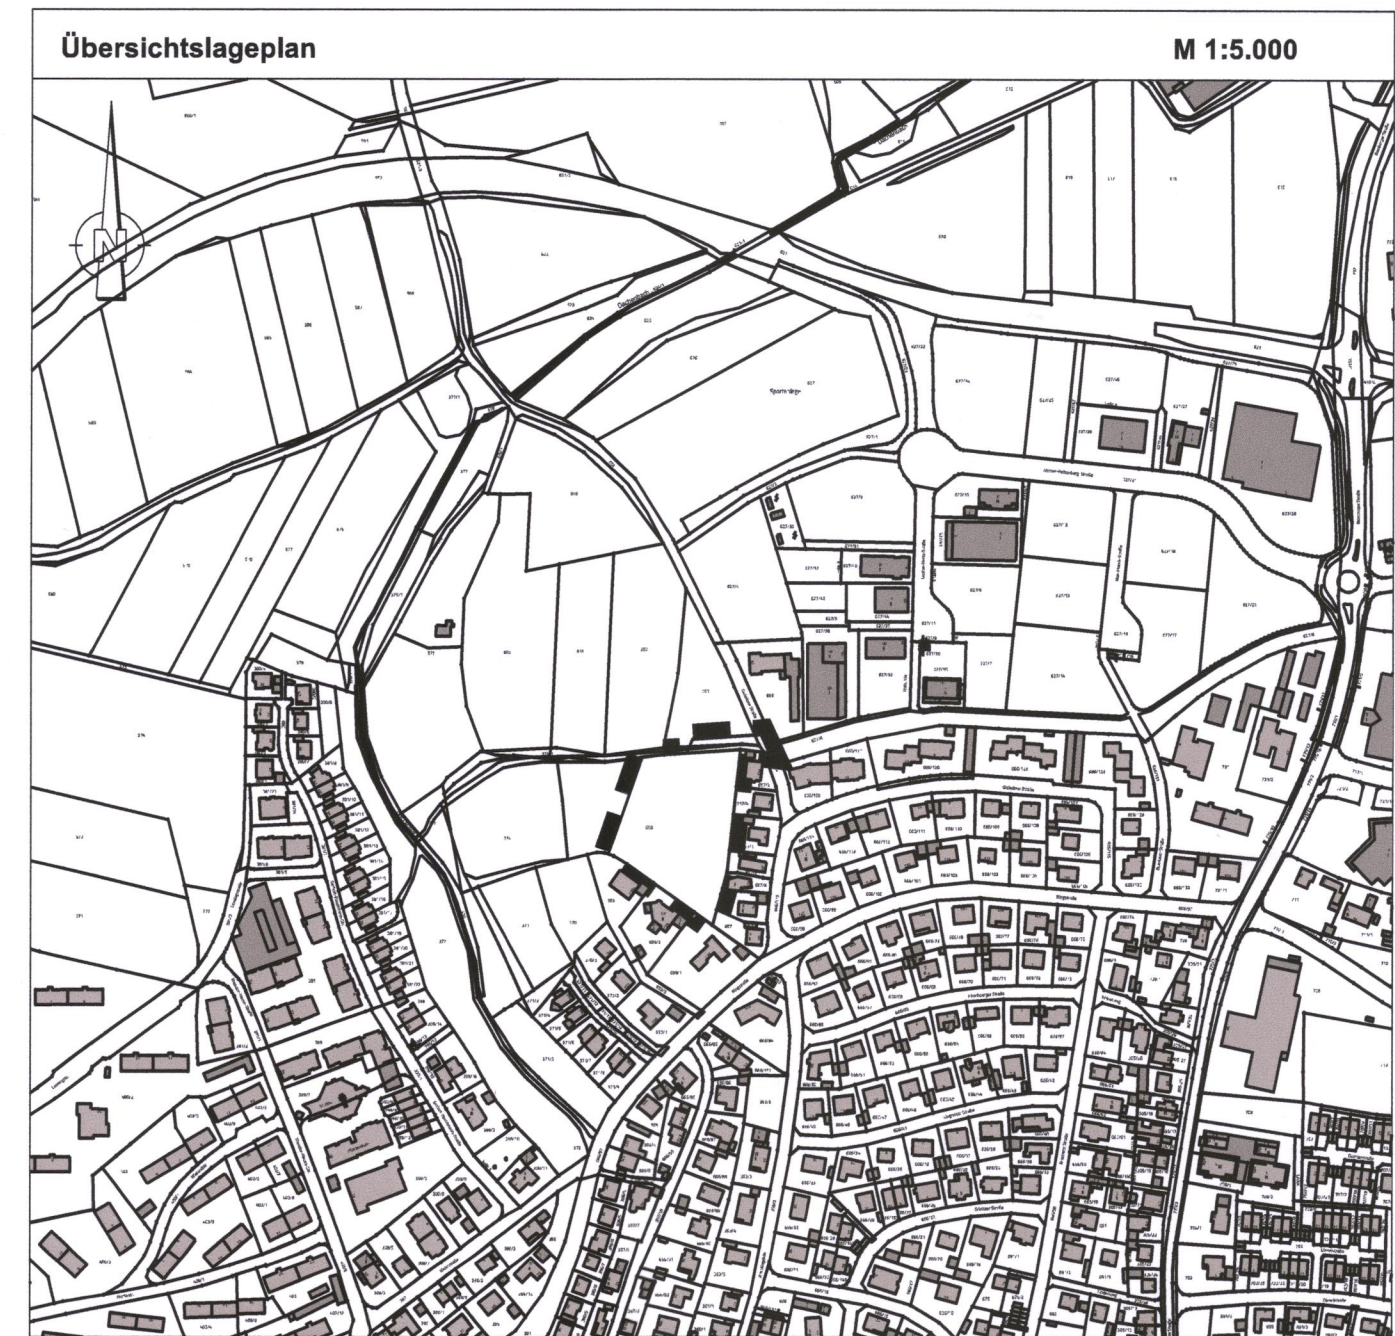

Textliche Festsetzungen

1. Art der baulichen Nutzung (§ 9 Abs. 1 Nr. 1 BauGB i. V. m. §§ 1-15 BauNVO)
Das Baugebiet wird im Geltungsbereich des Bebauungsplanes Nr. 72 „Wohngebiet westlich der Gleiwitzer Straße“, nach § 13b BauGB der Stadt Herzogenaurach als allgemeines Wohngebiet im Sinne des § 4 BauNVO festgesetzt. Die unter § 4 Abs. 3 BauNVO genannten „ausnahmsweise“ zulässigen Nutzungen werden vollständig ausgeschlossen.

2. Maß der baulichen Nutzung (§ 9 Abs. 1 Nr. 1 BauGB i. V. m. §§ 16-21a BauNVO)
Es gelten die im Plan festgesetzten höchstzulässigen Maße für Grundflächenzahl (GRZ), Geschossflächenzahl (GFZ) und die Angaben der jeweils höchstzulässigen Vollgeschosse.

3. Bauweise (§ 9 Abs. 1 Nr. 2 BauGB i. V. m. §§ 22, 23 BauNVO und Art. 6, 7 BayBO)
Es ist eine offene Bauweise gemäß § 22 Abs. 1 und 2 BauNVO festgesetzt. Es ist ausschließlich die Errichtung von Einzel- bzw. Doppelhäusern (siehe Planeintrag) zulässig.

4. Höhenlage Fertigfußboden (§ 9 Abs. 1 Nr. 1 BauGB i. V. m. § 18 Abs. 1 BauNVO)
Die Oberkante des Fertigfußbodens im Erdgeschoss (FFOK EG) darf max. 0,30 m über dem Niveau der Fahrbahnoberkante der angrenzenden Erschließungsstraße liegen, sofern keine entwässerungstechnischen Gründe dagegen sprechen.

5. Abstandsflächen (§ 9 Abs. 1 Nr. 1 BauGB i. V. m. Art. 6 BayBO) / Bezugshöhe
Es sind die Abstandsflächen nach Art. 6 BayBO einzuhalten. Abweichend hiervon gilt, dass nicht die natürlichen Geländehöhen sondern das gemittelte Straßenniveau an den jeweiligen Baugrundstücken als Bezugshöhe festgesetzt wird. Eine Auffüllung des natürlichen Geländes bis auf dieses Niveau ist zulässig. Für die Doppelhausbebauung wird folgende weitere abweichende Festsetzung getroffen:
- zwischen den Doppelhäusern ist die Errichtung von Terrassenüberdachungen an der gemeinsamen Grundstücksgrenze zulässig. Die zulässigen Größen nach Art. 57 Abs. 1 Nr. 1 g) BayBO sind zu beachten. Hierbei ist eine Überschreitung der Baugrenze um max. 1,0 m zulässig.
- eine versetzte Bauweise der Doppelhäuser um max. 1,0 m ist ohne zusätzliche Abstandsflächen zulässig.

6. Garagen, Carports, Stellplätze und Nebenanlagen (§ 9 Abs. 1 Nr. 2 und 4 BauGB i. V. m. § 23 BauNVO, Art. 6 und Art. 81 BayBO)
Garagen, Carports, Stellplätze und Nebenanlagen sind ausschließlich innerhalb der Baugrenzen und in den hierfür ausgewiesenen Flächen zulässig. Art. 6 Abs. 9 BayBO ist zu beachten. Die Bemessung der zulässigen Wandhöhe erfolgt gemäß den Ausführungen unter Punkt 5 Abstandsflächen / Bezugshöhe. Die städtische Satzung über die Herstellung, Bereithaltung und Gestaltung von Kraftfahrzeugstellplätzen und Fahrradabstellplätzen sowie deren Ein- und Ausfahrten (Stellplatzsatzung-StS) ist zu beachten. Garten- und Gerätehäuser sind bis zu einer Grundfläche von 7,0 m² zulässig. Sie sind in Holz oder Metall auszuführen. Farbige Anstriche sind nicht gestattet. Gartenhäuser aus Metall sind in dunklen gedeckten Farben (z. B. anthrazit) zu errichten. Zu den öffentlichen Straßenverkehrsflächen ist mit baulichen Anlagen grundsätzlich ein Mindestabstand von 1,0 einzuhalten.

7. Baugestaltung (§ 9 Abs. 4 BauGB i. V. m. § 23 BauNVO, Art. 6 und Art. 81 BayBO)
Bei Eingabe einer Baugenehmigung/Genemigungsfreistellung ist im Grundrissplan des Erdgeschosses der geplante Baukörper mit den anschließenden Erschließungsflächen darzustellen und mit Höhenangaben zu kennzeichnen. Weiterhin sind in Geländeschnitten evtl. erforderliche Abgrabungen / Auffüllungen sowie deren Absicherung bzw. Abstützung auf dem Baugrundstück darzustellen.


Doppelhäuser sind mit gleicher Trauf- und Firsthöhe, gleicher Dachfarbe sowie gleichem Dachneigungswinkel zu errichten. Doppelhäuser müssen sich hinsichtlich der Fensteranordnungen, Proportionen von Wandöffnungen, Fassadenfarbe usw. gestalterisch angleichen.

7.1 Dachform, Dachneigung
Als grundsätzliche Dachform der Hauptgebäude wird das Satteldach mit einer Dachneigung von 35° - 42° festgesetzt. Solar- und Photovoltaikanlagen auf geneigten Dächern sind zulässig. Sie sind parallel zur Dachfläche auszuführen.

7.2 Traufhöhe
Die zulässige Traufhöhe wird auf max. 3,50 m über Oberkante des Fertigfußboden im Erdgeschoss (FF OK EG) festgesetzt. (siehe Skizze 7.4).

7.3 Firstriechung und -höhe
Die im Planblatt vorgegebene Firstriechung ist für den Hauptfirst zwingend zu beachten. Untergeordnete Bauteile können hiervon abweichen. Die max. zulässige Firsthöhe wird bei der Satteldachbebauung auf 10,00 m über Oberkante des Fertigfußboden im Erdgeschoss (FF OK EG) festgesetzt. (siehe Skizze 7.4).

7.4 Kniestock
Die Höhe des Kniestocks wird auf 0,625 m begrenzt (siehe Skizze).

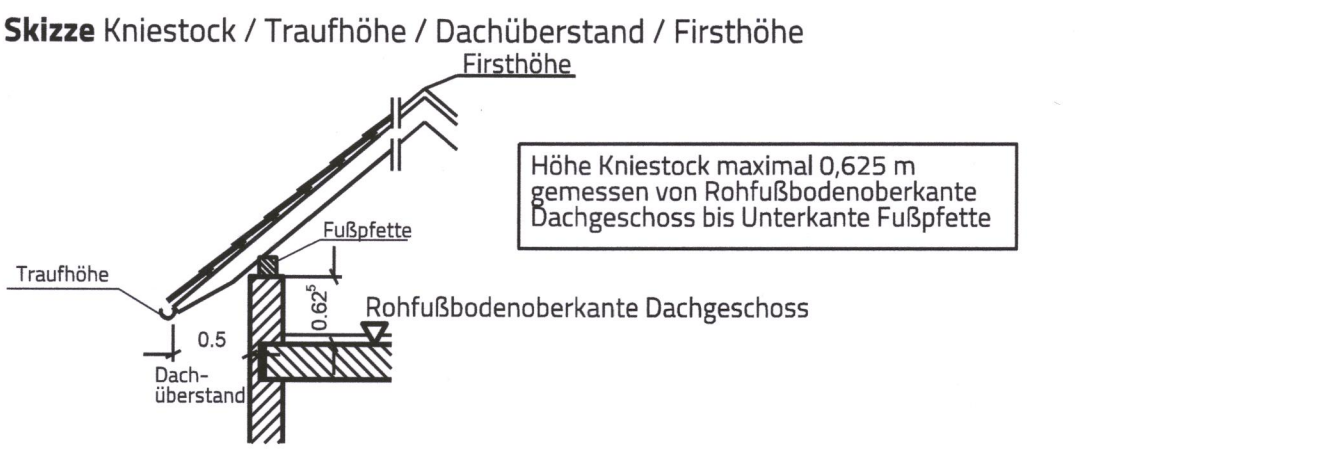

7.5 Dachdeckung
Für die Dachdeckung von geneigten Dächern sind Ziegel im Farbton ziegelrot bis mittelbraun und anthrazit zulässig. Hochglänzende bzw. reflektierende Ziegel sind unzulässig.

7.6 Dachüberstand
Der max. zulässige Dachüberstand ist auf 0,5 m begrenzt (siehe Skizze 7.4).

7.7. Garagen
Stehen Garagen nebeneinander auf der Grenze, sind sie in gleicher Gebäudehöhe, mit gleicher Dachneigung (0° - 3°) sowie gleichem Gesimmsdetail zu errichten. Auf Garagen, deren Höhe die Oberkante des Fertigfußbodens Obergeschoss nicht überschreitet, sind Dachterrassen zulässig. Die Nutzung einer Dachterrasse muss einen Grenzabstand von 3,0 m einhalten. Als Dachform ist ausschließlich das Flachdach zulässig, welches vollständig extensiv zu begrünen ist, insofern die Garage nicht als Dachterrasse genutzt wird. Wird die Garage als Dachterrasse genutzt, sind die Dachflächen der erforderlichen Abstandsflächen extensiv zu begrünen. Umwehrungen und Brüstungen der Dachterrassen sind bis zu einer Höhe von 1,10 m zulässig. Eine blickdichte Ausführung von Brüstungen und Umwehrungen ist unzulässig. Eine Überdachung der Dachterrasse ist ausgeschlossen.

7.8 Carport
Die Errichtung von Carports ist nur als Holz-, Holz/Metall- oder Metallkonstruktion mit Flachdach zulässig. Als Dachdeckung ist Edelstahlblech, transparente Stegplatte (keine Wellenoptik) oder eine extensive Dachbegrünung zulässig. Mit den Carports muss von der Straßenbegrenzungslinie ein Abstand von mind. 1,0 m eingehalten werden. Um ordnungsgemäße Sichtverhältnisse zu gewährleisten und aus Gründen des Orts- und Landschaftsbildes ist eine seitliche Verschalung erst nach 3,0 m von der Straßenbegrenzungslinie zulässig.

8. Einfriedungen
Als Grundstückseinfriedungen sind alle Arten von Zäunen (keine blickdichte Ausführung) - mit Ausnahme von Mauern und Stacheldraht - mit einer max. Höhe von 1,2 m (davon 0,2 m Sockel) zulässig. Zusammenhängende Einfriedungen sind so zu gestalten, dass sie in Material, Höhe und Farbe aufeinander abgestimmt sind. Maschendrahtzaun ist nur in entsprechender Ein- und Hinterpflanzung aus Sträuchern „Pflanz- und Artenliste der Stadt Herzogenaurach“ zulässig. Alternativ kann auch eine Einfriedung mit Hecken erfolgen.

9. Stützmauern und Geländemodellierung
Sind Stützmauern zur Hangabsicherung erforderlich, so sind diese auf das absolut notwendige Maß zu beschränken. Stützmauern sind nicht höher als 0,8 m zulässig. Notwendige Stützmauern sind ausschließlich als Gabionen oder Natursteinmauern auf max. 30 cm Betonsockel (aus L-Steinen) zu errichten.

10. Flächen oder Maßnahmen zum Schutz, zur Pflege und zur Entwicklung von Boden, Natur und Landschaft (§ 9 Abs. 1 Nr. 20 und Nr. 25a BauGB)

10.1 Bodenversiegelung
Auf eine möglichst geringe Befestigung ist zu achten. Zufahrten, Stauraum- und Stellplatzflächen sowie Privatwege sind aus ökologischen Gründen in versickerungsfähiger Bauweise (z.B. offenporiges Pflaster, Fugenpflaster, Rasengittersteine, Schotterterrassen in Verbindung mit einem entsprechenden Unterbau) zu erstellen. Sämtliches auf befestigten Flächen anfallendes Niederschlagswasser ist zu sammeln und ordnungsgemäß zu beseitigen. Die Beseitigung kann entweder über eine oberflächige Versickerung (gemäß TRENGW) oder durch Einleitung in die Grundstücksentwässerungsanlage erfolgen. Die Ableitung von Oberflächenwasser auf Nachbargrundstücke oder auf öffentlichen Grund ist nicht zulässig.

10.2 Schutz des Oberbodens
Der Oberboden ist so zu schützen, dass er jederzeit zur Anlage von Vegetationsflächen verwendet werden kann. Der Oberboden der Baugrundstücke ist vor Baubeginn abzuschleiben und zur Wiederverwendung separat zu lagern.

10.3 Niederschlagswasser
Das anfallende Regenwasser der Dachflächen auf den Grundstücken darf nicht direkt in die Kanalisation eingeleitet werden, sondern muss durch geeignete Maßnahmen, wie z. B. Zisternen, zurückgehalten werden. Das Fassungsvermögen dieser Einrichtungen sollte min. 40 l pro m² projizierte Dachfläche betragen.

10.4 Drainwasser und Drainagen
Drainwasser darf nicht in den Kanal eingeleitet werden. Es muss mit geeigneten Maßnahmen (z.B. mit Sickerschächten) in den Untergrund zurückgeführt werden. Werden bei der Bebauung Drainagen zerstört, so sind diese wieder ordnungsgemäß herzustellen.

10.5 Pflanzgebot siehe „Pflanz- und Artenliste der Stadt Herzogenaurach“
Entlang des westlichen Bereiches des Plangebietes ist eine Gehölzpflanzung festgesetzt und so auszuführen, dass eine wirksame, örtelrande Grünung entsteht. Im nördlichen Abschnitt der öffentlichen Verkehrsfläche sind drei Baumstandorte festgesetzt. Es sind Arten zu verwenden, welche sich für eine naturnahe Pflanzung eignen. Deshalb ist eine Pflanzenauswahl gemäß Pflanz- und Artenliste der Stadt Herzogenaurach zu treffen. Weitere hitze- und trockenheitsresistente Gehölzarten können in Abstimmung mit dem städtischen Umweltamt auch verwendet werden. Je 400 m² privater Grundstücksfläche ist mindestens 1 einheimischer Laub- bzw. Obstbaum gemäß „Pflanz- und Artenliste der Stadt Herzogenaurach“ zu pflanzen, artenspezifisch zu pflegen, dauerhaft zu erhalten sowie bei Abgang der Arten entsprechend nachzupflanzen.

10.6 Gestaltung der privaten Grundstücksflächen
Alle Flächen auf den Baugrundstücken, die nicht durch Gebäude, Wege, Terrassen, Zufahrten oder Stellplätze in Anspruch genommen werden, sind als Vegetationsflächen anzulegen, d.h. mit Rasen- oder Wiesenvegetation anzubauen oder mit Gräsern, Stauden oder Gehölzen zu bepflanzen. Flächenhafte Kies-/Schotter-/Spaltschüttungen oder ähnliche Beläge und Bodenabdeckungen sind auf Vegetationsflächen unzulässig.

11. Luftreinhaltung (§ 9 Abs. 1 Nr. 24 BauGB)
Im Geltungsbereich ist die Verwendung von festen und flüssigen Brennstoffen, Klär- und Industriegasen gem. § 3 Abs. 1 Nr. 1-3a, 5, 6-9 und 11-12 der 1. BImSchV (Steinkohle, Braunkohlenbriketts, Torfbriketts, Heizöl EL, Koksöfengas u.a.) zum Betrieb von Feuerungsanlagen ausgeschlossen. Stückerzeugnisse aus naturbelassenem Holz gem. Nr. 5a und Gase der öffentlichen Gasversorgung gem. Nr. 10 sowie sonstige nachwachsende Rohstoffe gem. Nr. 13 (1. BImSchV), soweit diese die Anforderungen nach Abs. 5 der 1. BImSchV einhalten, sind als Brennstoff zulässig.

Hinweise

1. Errichtung von Dachgauben und Dacheinschnitten
Hierfür gilt die Satzung der Stadt Herzogenaurach über die Gestaltungsmerkmale für die Errichtung von Dachgauben und Dacheinschnitten vom 11. Mai 1990.

2. Ermittlung der Kfz-Stellplätze und Errichtung von Garagen und Carports
Hierfür gilt die Satzung der Stadt Herzogenaurach über die Herstellung, Bereithaltung und Gestaltung von Kraftfahrzeugstellplätzen und Fahrradabstellplätzen sowie deren Ein- und Ausfahrten (Stellplatzsatzung- StS) vom 30. März 2009.

3. Sicherheitsanrichtungen
Sicherheitsanrichtungen wie z. B. Ausleuchtung des Grundstücks, Kriminalprävention usw. sind so zu installieren, dass für die Allgemeinheit keine Gefahren oder Belästigungen ausgehen. Beleuchtungen sind so anzuordnen, dass für die umliegenden Bereiche keine Blendgefahr besteht. Dies gilt auch für die Blendung von Fahrzeuglenkern.

4. Energieversorgung / Klimaschutz
Regenerative Energienutzung und die Nutzung von Niederschlagswasser wird empfohlen. Ein geringerer Energiebedarf der zu errichtenden Gebäude über gesetzliche Standards / Vorschriften hinaus ist anzustreben.

Die Nutzung der Dach- und Fassadenflächen zur Strom- und Wärmeerzeugung aus Sonnenenergie mit Hilfe von Solarkollektoren und Photovoltaikanlagen mit Speicher wird empfohlen.

Sofern im Zusammenhang eines Bauvorhabens Kfz- und Fahrrad-Stellplätze errichtet werden, wird empfohlen, eine angemessene Anzahl derart zu gestalten, dass sie den Anforderungen für E-Mobilität genügen.

Erdwärmesonden sind am Standort grundsätzlich möglich, die maximale Bohrtiefe liegt je nach Höhenlage des Bohransatzpunktes bis zu 75,0 m. Die Estherieschichten im tieferen Untergrund dürfen 10,0 m tief angebohrt, aber nicht durchgebohrt werden. Es wird auf die Anzeige- und ggf. Erlaubnispflicht bei der Ausführung von Anlagen zur Nutzung von Erdwärme (wie z. B. Erdwärmekollektoren, Erdsonden oder Grundwasserwärmepumpen) beim Landratsamt Erlangen-Höchstadt hingewiesen.

5. Wasserwirtschaft / Altlasten
Sollten bei der Errichtung von Gebäuden hohe Grundwasserstände angetroffen werden, so sind die Keller als wasserdichte Wannen auszubilden. Wird im Zuge von Baumaßnahmen (auch Erschließungsmaßnahmen) unbeabsichtigt Grundwasser erschlossen, so ist dies der zuständigen Kreisverwaltungsbehörde unverzüglich anzuzeigen. Die vorübergehende Absenkung bzw. die Entnahme (Bauwasserhaltung) während der Bauarbeiten stellt einen Benutzungstatbestand nach § 9 WHG dar und bedarf einer wasserrechtlichen Erlaubnis. Eine Ableitung von Grundwasser ist höchstens kurzfristig, für die Dauer der Bauzeit, zulässig. Eine ständige Grundwasserableitung in die Kanalisation oder in ein Oberflächenengewässer ist unzulässig. Bauarbeiten sind bodenschonend vorzunehmen. Die Vorgaben zum besonderen Schutz des Mutterbodens und zum Umgang und zum Schutz von Boden nach DIN 19731 und § 12 BBodSchV sind dabei zu beachten. Sollte im Rahmen von Erdarbeiten unerwarteter Weise Boden gefunden werden, der durch seine Beschaffenheit (Fremdbestandteile, Verfärbung, Geruch o.ä.) einen Altlastenverdacht vermuten lässt, so wird vorsorglich darauf hingewiesen, dass die Erdarbeiten sofort einzustellen sind. Die zuständigen Stellen am Landratsamt Erlangen-Höchstadt und das Wasserwirtschaftsamt Nürnberg sind in diesem Fall umgehend zu verständigen. Weiterhin ist bei einem Altlastenverdacht die Einbindung eines privaten Sachverständigen nach § 18 BBodSchG anzugeigt.

6. Immissionschutz
Gemäß Technischer Anleitung zum Schutz gegen Lärm vom 26. August 1998 (TA Lärm) gelten bei einem Betrieb von haustechnischen Anlagen (z.B. Klimageräte, Abluftführungen, Wärmepumpen) in der Summe folgende Immissionsrichtwerte für Lärm an betroffenen fremden Wohnräumen:
Immissionsort im Allgemeinen Wohngebiet:
tags (6.00 – 22.00 Uhr) 55 dB(A); nachts (22.00 – 6.00 Uhr) 40 dB(A)

Der Nachweis über die Einhaltung der genannten Immissionsrichtwerte obliegt den jeweiligen Betreibern. Im Bedarfsfall kann hierzu die Vorlage eines Nachweises angeordnet werden. Es gelten die Regelungen der TA Lärm. Auf die bauliche Gestaltung von haustechnischen Anlagen und den „Leitfaden für die Verbesserung des Schutzes gegen Lärm bei stationären Geräten (Klimageräte, Lüftungsgeräte, Luft-Wärme-Pumpen und Mini-Blockheizkraftwerke) der Bund/Länder-Arbeitsgemeinschaft und auf den Leitfaden „Tiefenfrequente Geräusche bei Biogasanlagen und Luftwärmepumpen – Ein Leitfaden (Auszug Teil III)“ vom Bayerischen Landesamt für Umwelt 2011 wird hingewiesen.

7. Bodenkennmäler / Bodenfunde
Archäologische Bodenfunde (u.a. Bodenverfärbungen, Holzreste, Mauern, Steingeräte, Scherben, Knochen), welche während der Bauarbeiten aufgefunden werden, sind nach Art. 8 des Denkmalschutzgesetzes unverzüglich, d. h. ohne schuldhaftes Zögern dem Landesamt für Denkmalpflege oder dem Landratsamt als Untere Denkmalschutzbehörde zu melden.

8. Leitungsrecht für Versorgungsleitungen und Schutzabstände
Mindestabstände und Vorschriften gemäß DVGW-Regelwerke sind bei Neupflanzungen im Bereich bestehender Ver- und Entsorgungsanlagen zu beachten. Bei Gehölzpflanzungen ist das „Merkblatt über Baumstandorte und unterirdische Ver- und Entsorgungsanlagen“ der FGSV zu beachten. In allen Straßen bzw. Gehwegen sind geeignete Trassen mit einer Breite von 0,3 m für die Unterbringung von Telekommunikationslinien vorzusehen.

9. Fluglärm
Mit Beeinträchtigungen durch den regulären Flugbetrieb auf dem Verkehrslandeplatz Herzogenaurach ist zu rechnen.

10. Immissionen durch landwirtschaftliche Nutzungen
Auf mögliche Beeinträchtigungen (Lärm, Staub, Geruch) durch betriebsübliche landwirtschaftliche Nutzungen in räumlicher Nähe wird hingewiesen.

Satzung für den Bebauungsplan Nr. 72 „Wohngebiet westlich der Gleiwitzer Straße“, nach §13b BauGB der Stadt Herzogenaurach

Die Stadt Herzogenaurach erlässt aufgrund
- §§ 2, 9 und 10 Baugesetzbuch (BauGB) in der Fassung der Bekanntmachung vom 3. November 2017 (BGBl. I S. 3634) - Art. 81 Bayerischen Bauordnung (BayBO) in der Fassung der Bekanntmachung vom 14. August 2007 (GVBl. S. 588, BayRS 2132-1-8), zuletzt geändert durch § 3 des Gesetzes vom 24. Juli 2019 (GVBl. S. 408) - Art. 23 Gemeindeordnung für den Freistaat Bayern (GO) in der Fassung der Bekanntmachung vom 22. August 1998 (GVBl. S. 796, BayRS 2020-1-1-1), zuletzt geändert durch § 5 Abs. 2 des Gesetzes vom 23. Dezember 2019 (GVBl. S. 737) - der Verordnung über die bauliche Nutzung der Grundstücke (BauNutzungsverordnung – BauNVO) in der Fassung der Bekanntmachung vom 21. November 2017 (BGBl. I S. 3786) - der Verordnung über die Ausarbeitung der Bauleitpläne und die Darstellung des Planinhalts (Planzeichenverordnung in der Fassung der Bekanntmachung vom 18. Dezember 1990 (BGBl. 1991 I S. 58), zuletzt geändert durch Artikel 3 des Gesetzes vom 4. Mai 2017 (BGBl. I S. 1057)

für den Bebauungsplan Nr. 72 „Wohngebiet westlich der Gleiwitzer Straße“, nach § 13b BauGB in der Fassung vom 9. April 2020 folgende Satzung:

§ 1	Der Bebauungsplan Nr. 72 „Wohngebiet westlich der Gleiwitzer Straße“, nach § 13b BauGB wird beschlossen.
§ 2	Der Bebauungsplan Nr. 72 „Wohngebiet westlich der Gleiwitzer Straße“, nach § 13b BauGB besteht aus dem Planblatt mit einem Textteil und örtlichen Bauvorschriften.
§ 3	Der Bebauungsplan – einschließlich der auf dem Plan abgedruckten örtlichen Bauvorschriften – wird mit der Bekanntmachung gemäß § 10 Abs. 3 BauGB rechtsverbindlich. Gleichzeitig treten frühere planungsrechtliche Festsetzungen und örtliche Bauvorschriften, die diesem Bauvorschriften-Plan entsprechen oder widersprechen, außer Kraft.
§ 4	Mit Geldbuße bis zu 500.000 Euro kann belegt werden, wer vorsätzlich oder fahrlässig einer auf dem Plan abgedruckten örtlichen Bauvorschrift zuwiderhandelt (Art. 79 Abs. 1 Nr. 1 BayBO).

Verfahrenshinweise

Aufstellung (§ 13b BauGB)
Die Aufstellung gemäß § 13b Baugesetzbuch (BauGB) des Bebauungsplanes Nr. 72 „Wohngebiet westlich der Gleiwitzer Straße“, nach § 13b BauGB wurde in der Sitzung des Planungs- und Umweltausschusses vom 16. Oktober 2018 beschlossen. Der Aufstellungsbeschluss wurde am 8. November 2018 ortsüblich bekannt gemacht.

Unterrichtung der Öffentlichkeit zu den allgemeinen Zielen und Zwecken sowie den wesentlichen Auswirkungen der Planung gemäß § 13a Abs. 3 Nr. 2 BauGB
Die Unterrichtung der Öffentlichkeit nach § 13a Abs. 3 Nr. 2 BauGB hat in der Zeit vom 9. November 2018 bis einschließlich 23. November 2018 stattgefunden.

Öffentliche Auslegung (§ 3 Abs. 2 BauGB)
Der Planungs- und Umweltausschuss hat in seiner Sitzung vom 16. Dezember 2019 den Entwurf des Bebauungsplanes und seine Begründung gebilligt und beschlossen ihn öffentlich ausulegen. Die öffentliche Auslegung nach § 3 Abs. 2 Baugesetzbuch (BauGB) wurde vom 24. Januar 2020 bis einschließlich 24. Februar 2020 durchgeführt. Die Durchführung der öffentlichen Auslegung wurde am 16. Januar 2020 ortsüblich bekannt gemacht. Die Behörden und sonstigen Träger öffentlicher Belange wurden mit Schreiben vom 20. Januar 2020 von der öffentlichen Auslegung benachrichtigt.

Beteiligung der Behörden (§ 4 Abs. 2 BauGB)
Mit Schreiben vom 20. Januar 2020 wurden die Stellungnahmen der Behörden und sonstiger Träger öffentlicher Belange eingeholt.

Satzungsbeschluss (§ 10 Abs. 1 BauGB)
Der Bebauungsplan Nr. 72 „Wohngebiet westlich der Gleiwitzer Straße“, nach § 13b BauGB wurde mit dem Beschluss des Haupt- und Finanzausschusses (Ferienausschuss) vom 30. April 2020 den Bebauungsplan Nr. 72 „Wohngebiet westlich der Gleiwitzer Straße“, nach § 13b BauGB als Satzung beschlossen.

Ausgefertigt: Herzogenaurach, den 7. Mai 2020

Dr. German Hacker
Erster Bürgermeister

Rechtskraft (§ 10 Abs. 3 BauGB)
Der Bebauungsplan Nr. 72 „Wohngebiet westlich der Gleiwitzer Straße“, nach § 13b BauGB wurde mit der Bekanntmachung im Amtsblatt Nr. 31 vom 20.05.2020 gemäß § 10 Abs. 3 BauGB in Kraft gesetzt.

In der Bekanntmachung ist auf die Geltendmachung der Verletzung von Verfahrens- und Formvorschriften und von Mängeln der Abwägung sowie auf Rechtsfolgen (§ 215 Abs. 1 und § 214 Abs. 2 a BauGB) und weiter auf Fälligkeit und Erlöschen von Entschädigungsansprüchen (§ 44 Abs. 3 Satz 1 und 2 sowie Abs. 4 BauGB) hingewiesen worden.

Herzogenaurach, den 22.05.2020

Dr. German Hacker
Erster Bürgermeister