


Zeichenerklärung

- Trassenband (Neubau)
- Routenergänzung (Bestand)
- 7 Knotenpunkt mit Nummer
- Brückenbauwerk
- Verkehrsbelastung in Kfz/24h
- Hochspannungsfreileitung
- Überschwemmungsgebiet

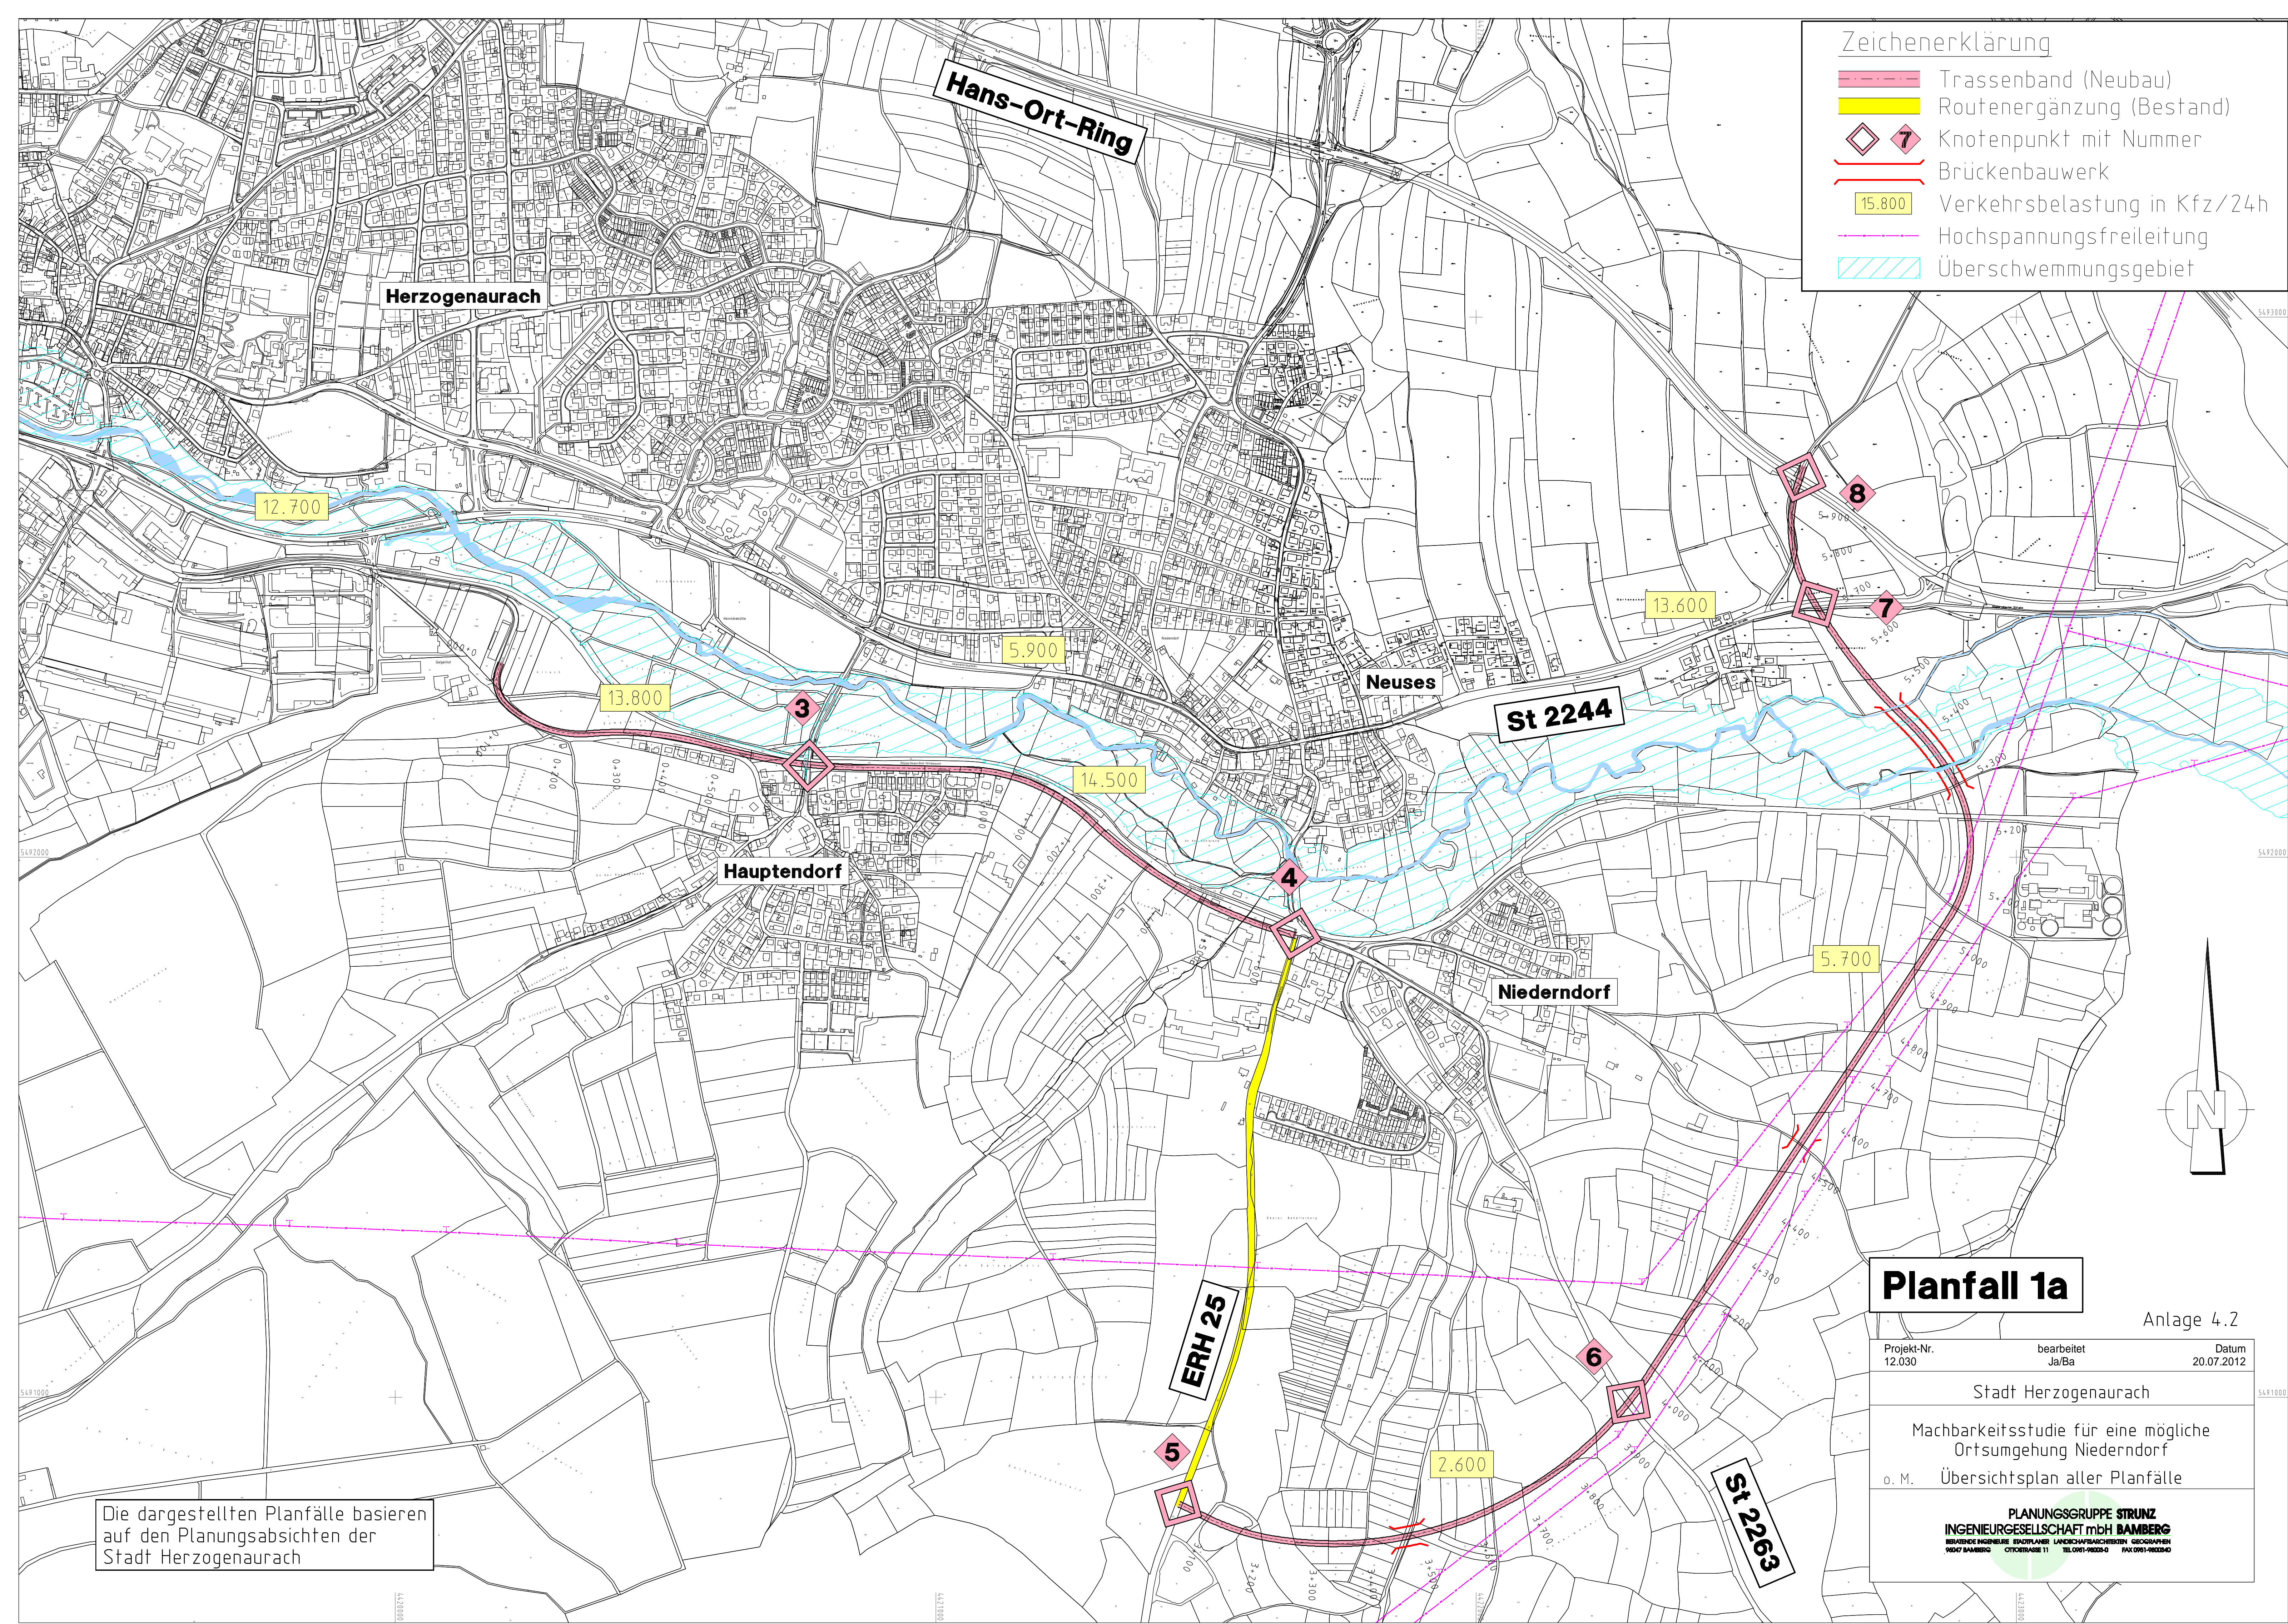

Die dargestellten Planfälle basieren auf den Planungsabsichten der Stadt Herzogenaurach

Planfall 1a

Anlage 4.2

Projekt-Nr. 12.030	bearbeitet Ja/Ba	Datum 20.07.2012
-----------------------	---------------------	---------------------

Stadt Herzogenaurach

Machbarkeitsstudie für eine mögliche
Ortsumgebung Niederndorf
o. M. Übersichtsplan aller Planfälle

PLANUNGSGRUPPE STRUNZ
INGENIEURGESELLSCHAFT mbH BAMBERG
19047 BAMBERG OTTOBRITZE 11 TEL.0931-9020-0 FAX.0931-9020-40