


Zeichenerklärung

- Trassenband (Neubau)
- Knotenpunkt mit Nummer
- Brückenbauwerk
- Verkehrsbelastung in Kfz/24h
- Hochspannungsfreileitung
- Überschwemmungsgebiet

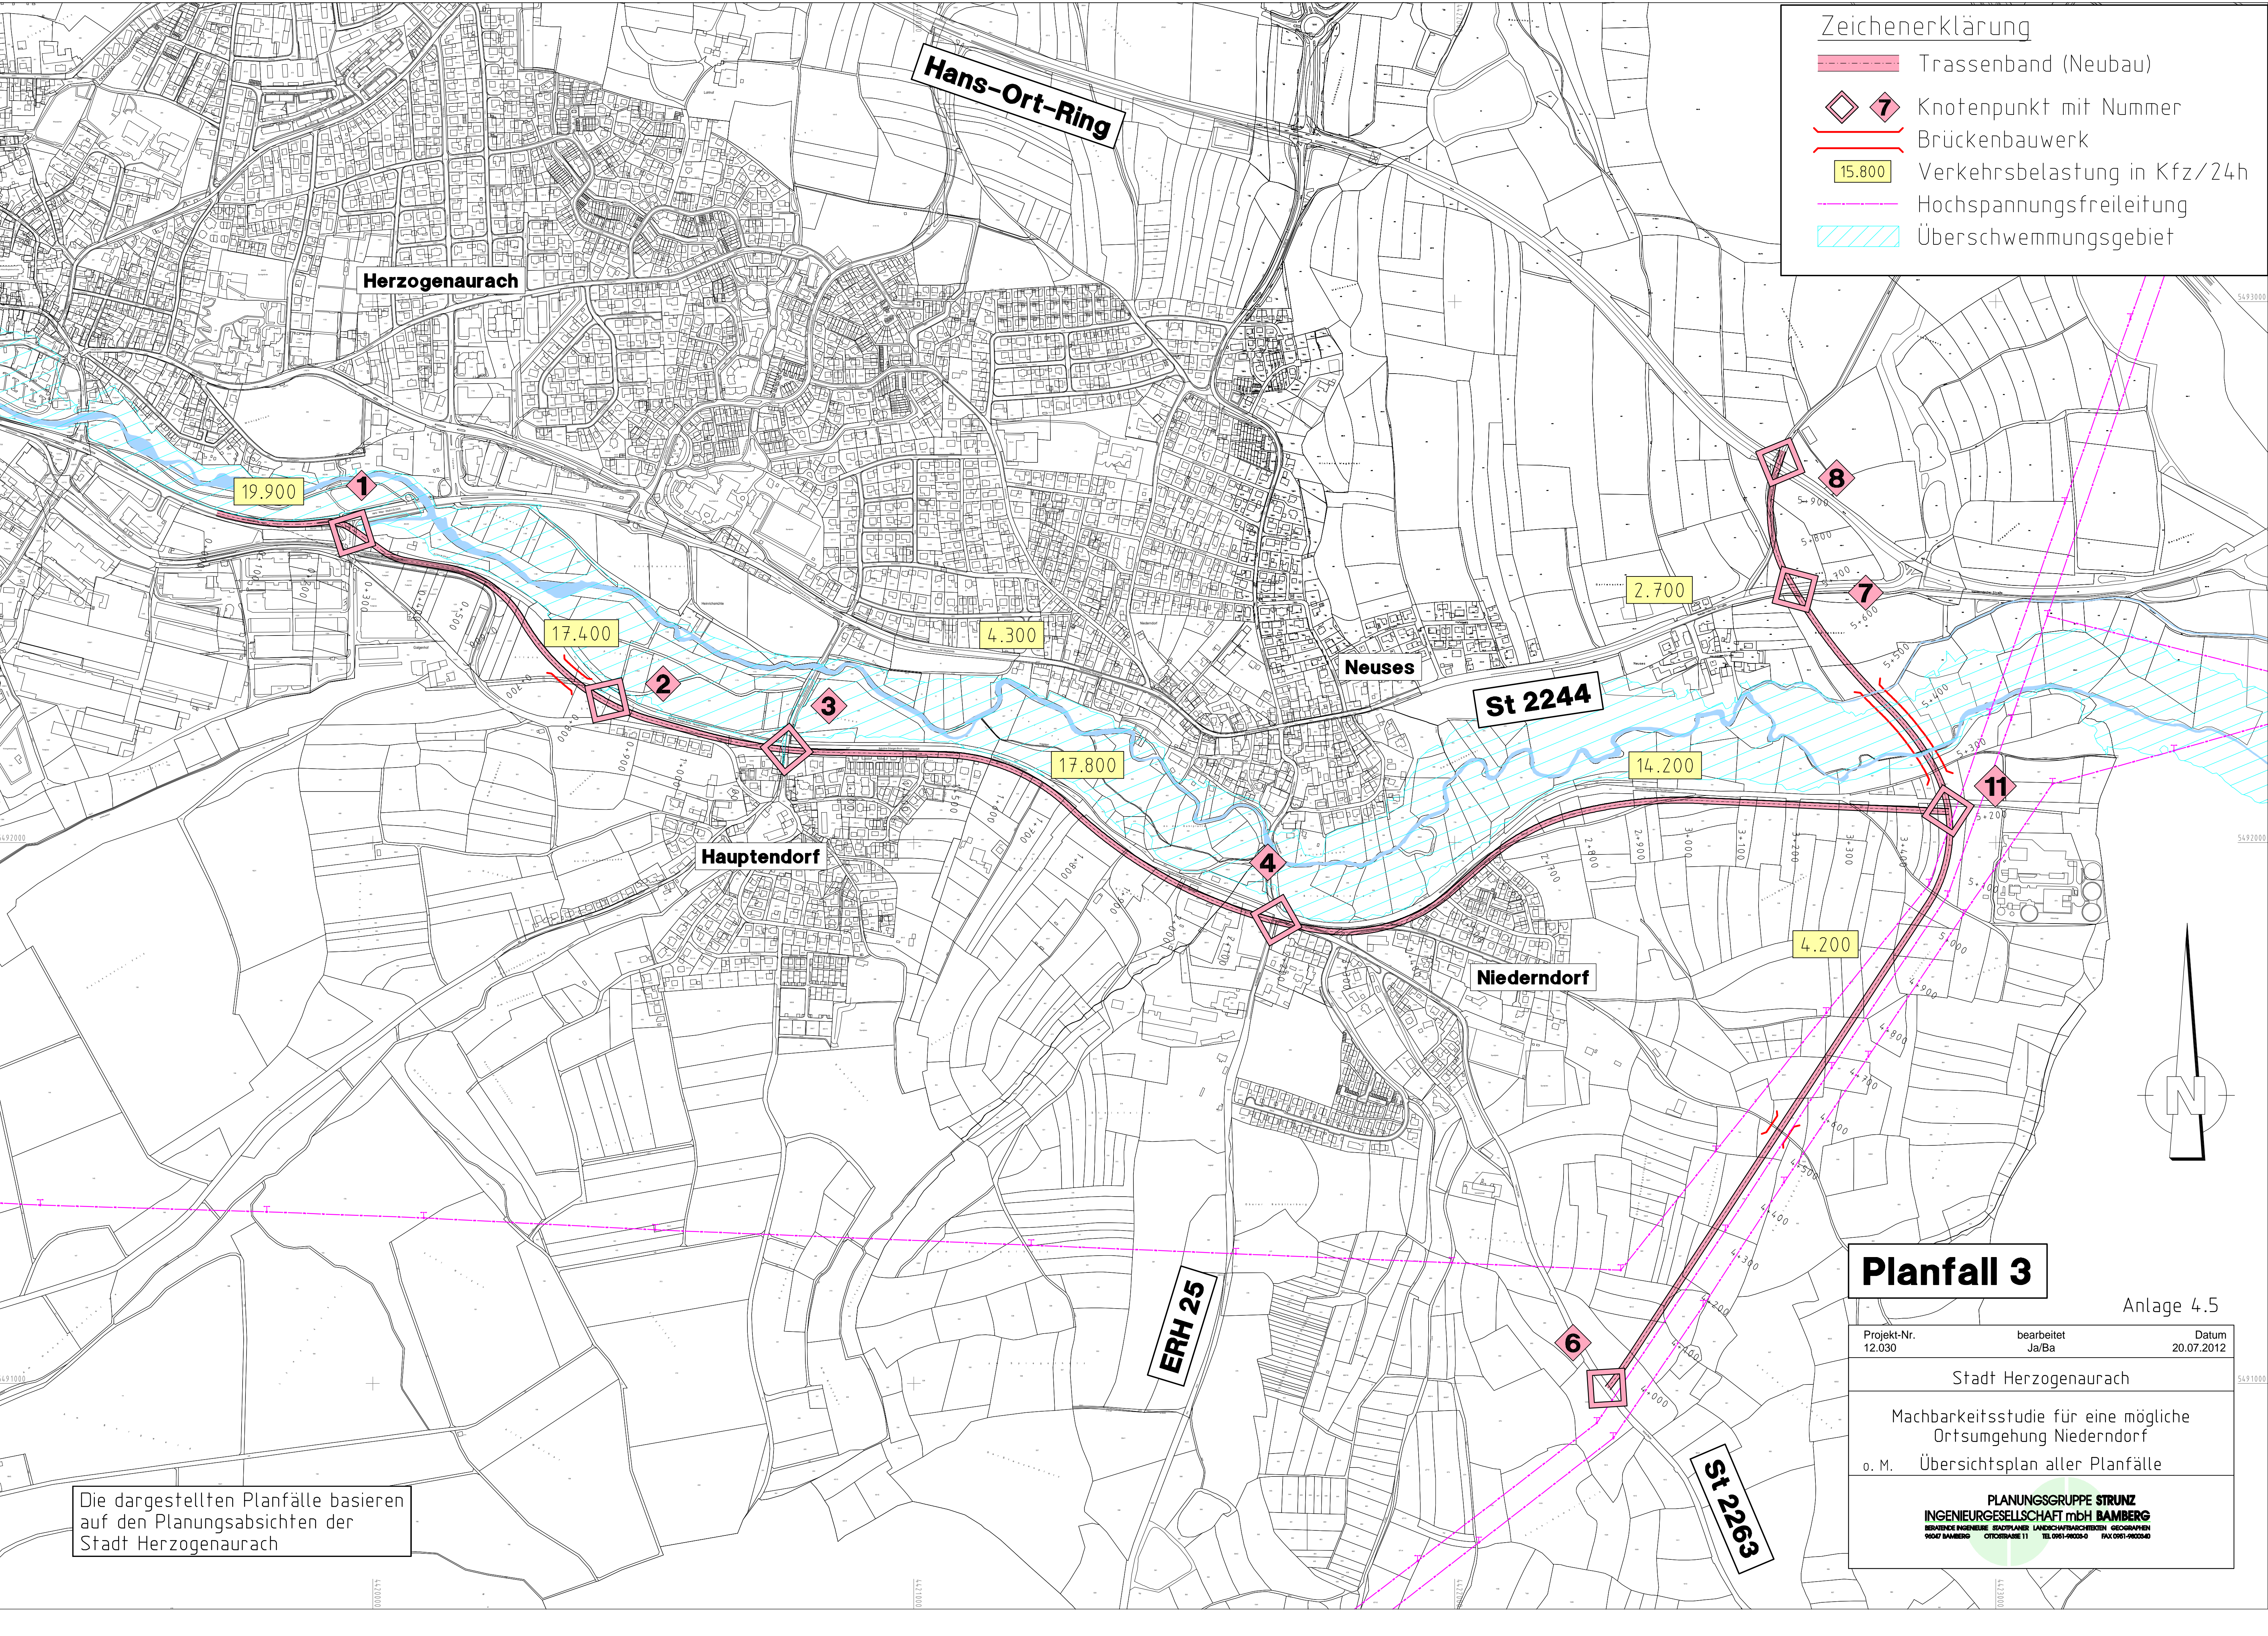

Die dargestellten Planfälle basieren auf den Planungsabsichten der Stadt Herzogenaurach

Planfall 3

Anlage 4.5

Projekt-Nr. 12.030	bearbeitet Ja/Ba	Datum 20.07.2012
-----------------------	---------------------	---------------------

Stadt Herzogenaurach
 Machbarkeitsstudie für eine mögliche Ortsumgehung Niederndorf
 o. M. Übersichtsplan aller Planfälle

PLANUNGSGRUPPE STRUNZ
 INGENIEURGESELLSCHAFT mbH BAMBERG
BERUFLICHE INGENIEURE · STAUPLANER · LANDSCHAFTSARCHITECTEN · GEOGRAPHEN
 96047 BAMBERG · OTTOBERGASSE 11 · TEL. 0951-96020-0 · FAX 0951-96020-0