


Zeichenerklärung

- Trassenband (Neubau)
- 7** Knotenpunkt mit Nummer
- Brückenbauwerk
- 15.800 Verkehrsbelastung in Kfz/24h
- Hochspannungsfreileitung
- Überschwemmungsgebiet

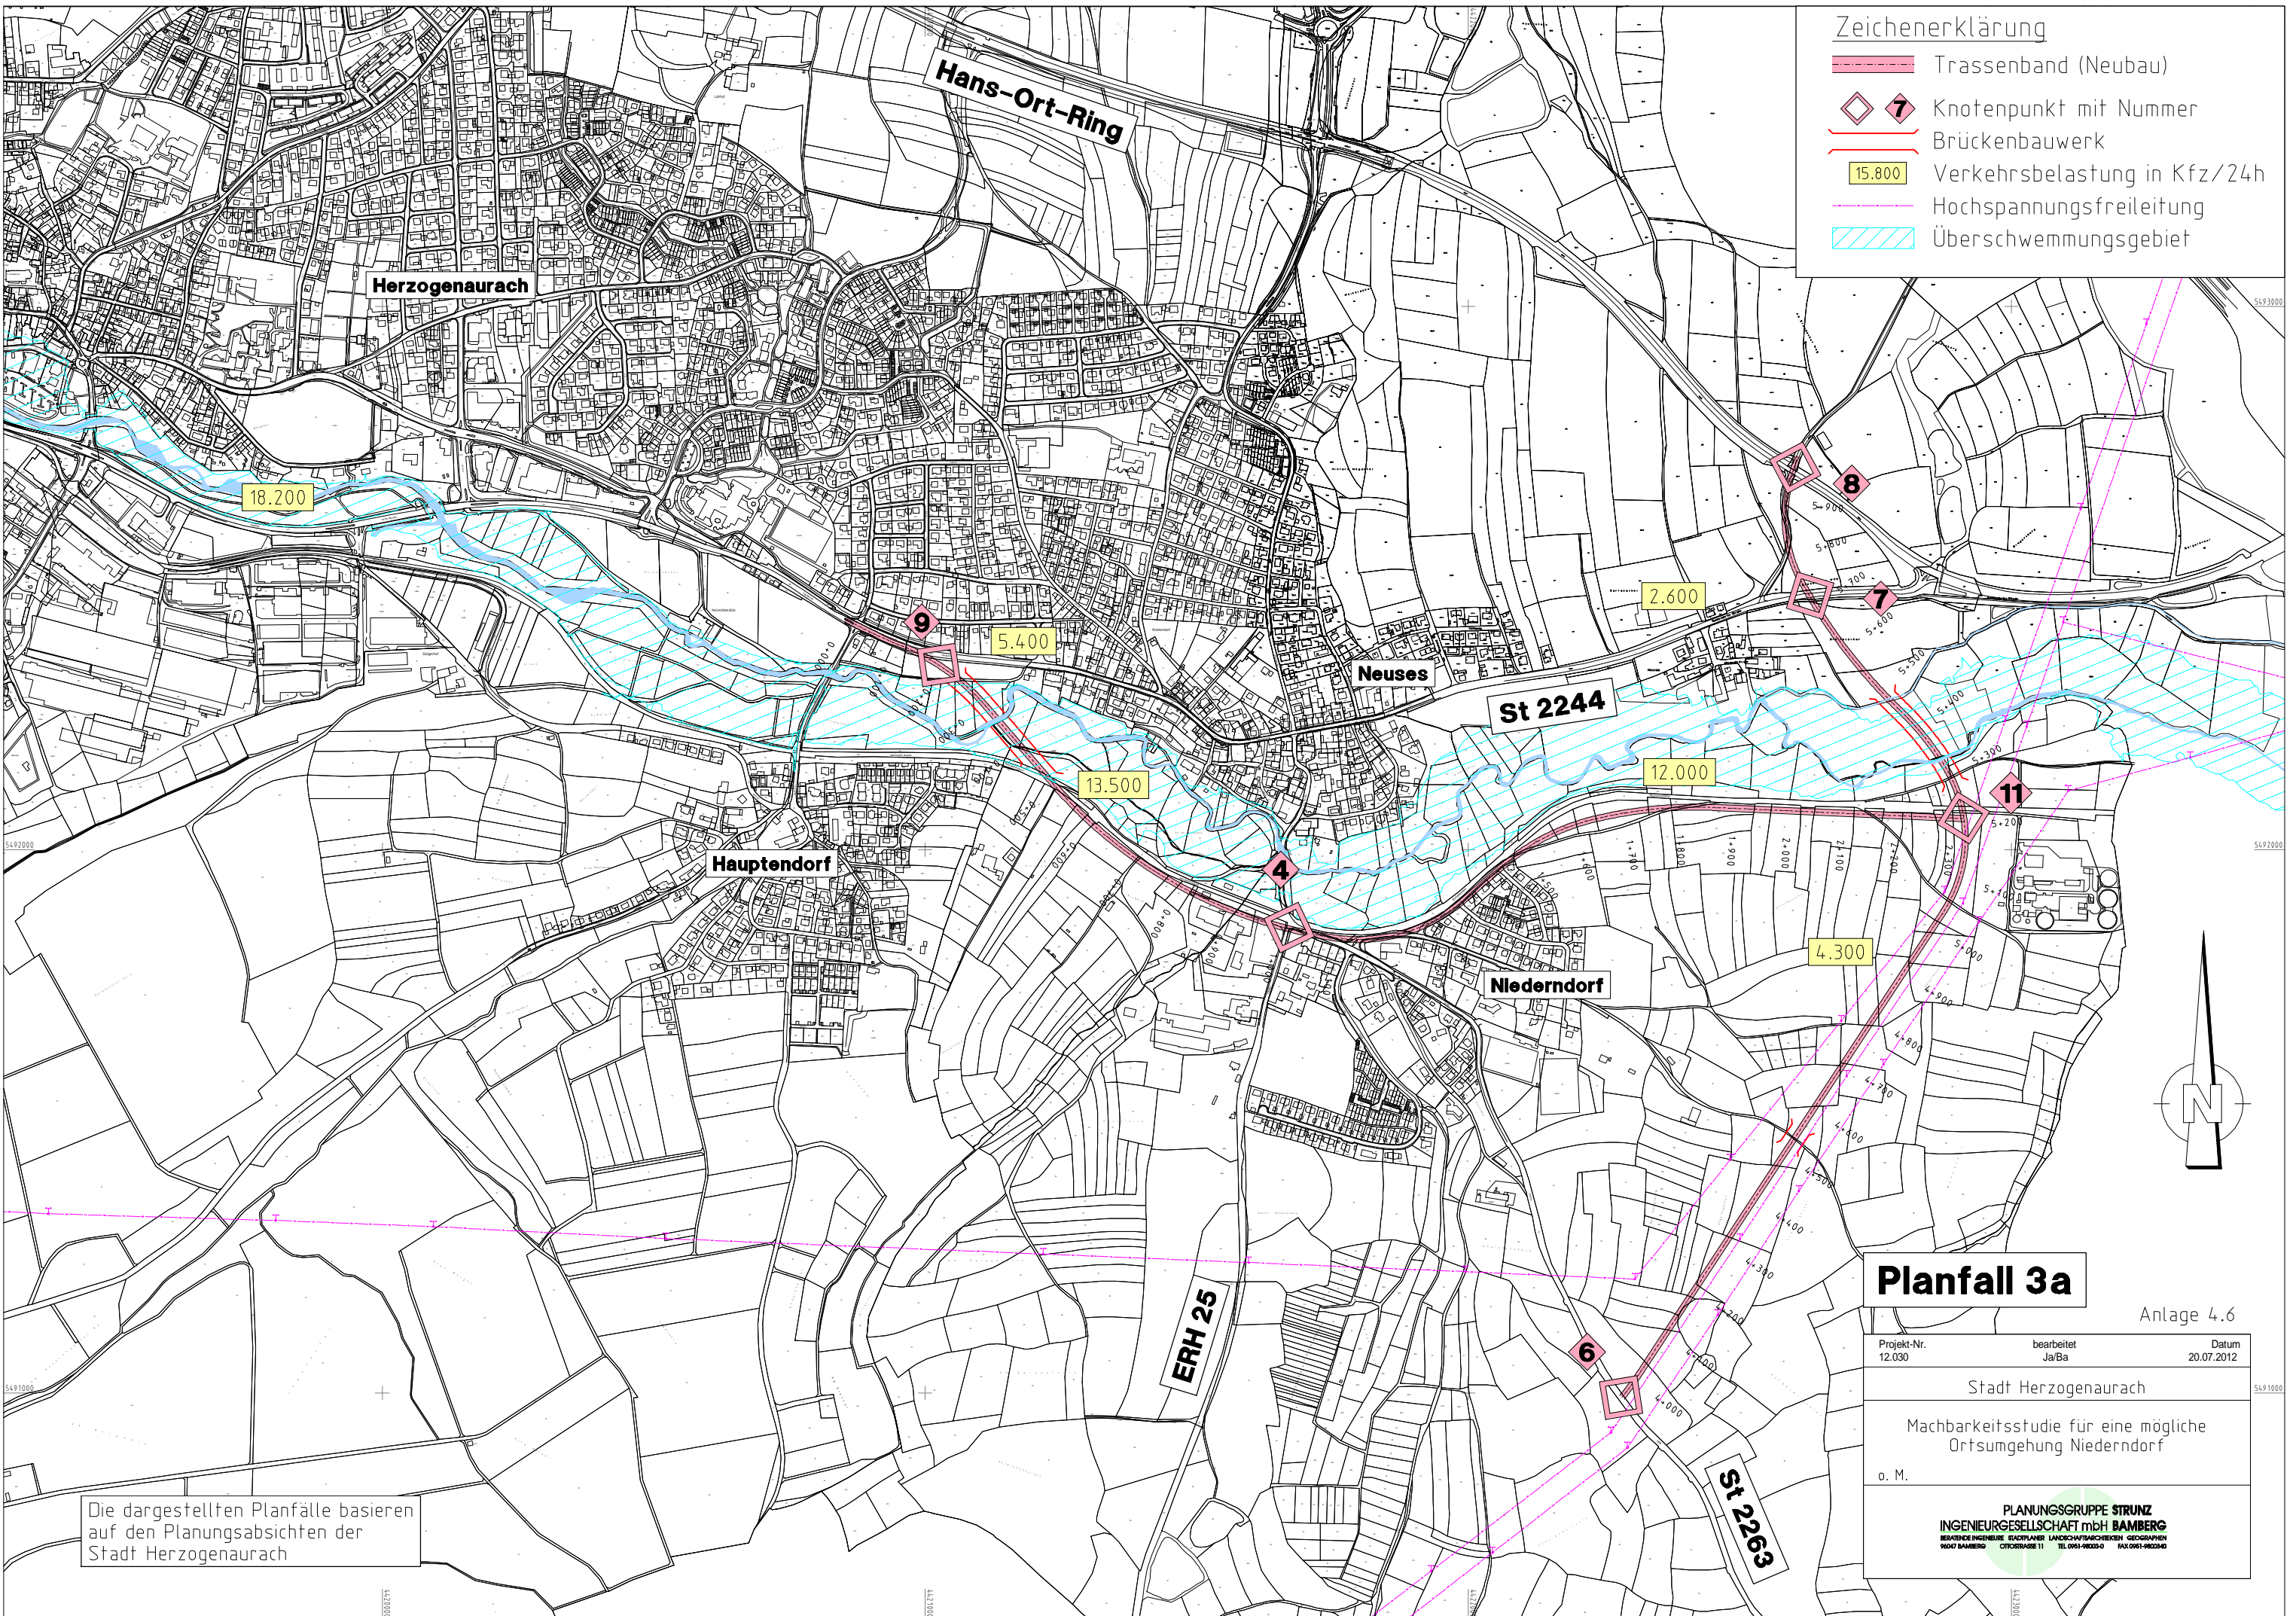

Die dargestellten Planfälle basieren auf den Planungsabsichten der Stadt Herzogenaurach

Planfall 3a

Anlage 4.6

Projekt-Nr. 12.030	bearbeitet Ja/Ba	Datum 20.07.2012
-----------------------	---------------------	---------------------

Stadt Herzogenaurach

Machbarkeitsstudie für eine mögliche
Ortsumgehung Niederndorf

o. M.

PLANUNGSGRUPPE STRUNZ
INGENIEURGESELLSCHAFT mbH BAMBERG
BERATUNGS INGENIEURE ARCHITECTEN LANDSCHAFTSARCHITECTEN GEOGRAPHEN
90047 BAMBERG CITYSTRASSE 11 TEL. 0931-98025-0 FAX 0931-9802540