



Anlagengruppe 1

**Lageplan,
GW-Pläne,
Felstiefenlage**



Pkt.Nr.	Gelände m/m	Rechtswert	Hochwert	OK.F. m u. GOK	GW m/m
Legende:

- Schurf
- Kernbohrung
- Sondierung mit der schweren Rammsonde DPH-15

Vorhaben: herzo base
 Lageplan
 entw. 07.10.02
 gepr. Merk1
 Maßstab: 1:2500


Anlage: 1.1
 An: A209677


IFU INSTITUT FÜR UMWELTSCHUTZ
 BODEN - WASSER - LUFT GmbH
 An Bahnhof 1 9571 Scheib
 Tel: 0911 / 95 381 - 0
 Fax: 0911 / 95 381 - 20

entw.		
grz.	10.01.03	Merkt
ppr.		
Maßstab:	1:2500	

IU
INSTITUT FÜR UMWELTSCHUTZ
 BODEN - WASSER - LUFT GmbH
 Am Bahnhof 1 90671 Schweig
 Tel.: 0911 / 95 361 - 0
 Fax: 0911 / 95 361 - 20

Vorhaben:	herzo base	Anlage:	1.3
		Az:	A208677
Grundwasserflurabstände [muGOK]			

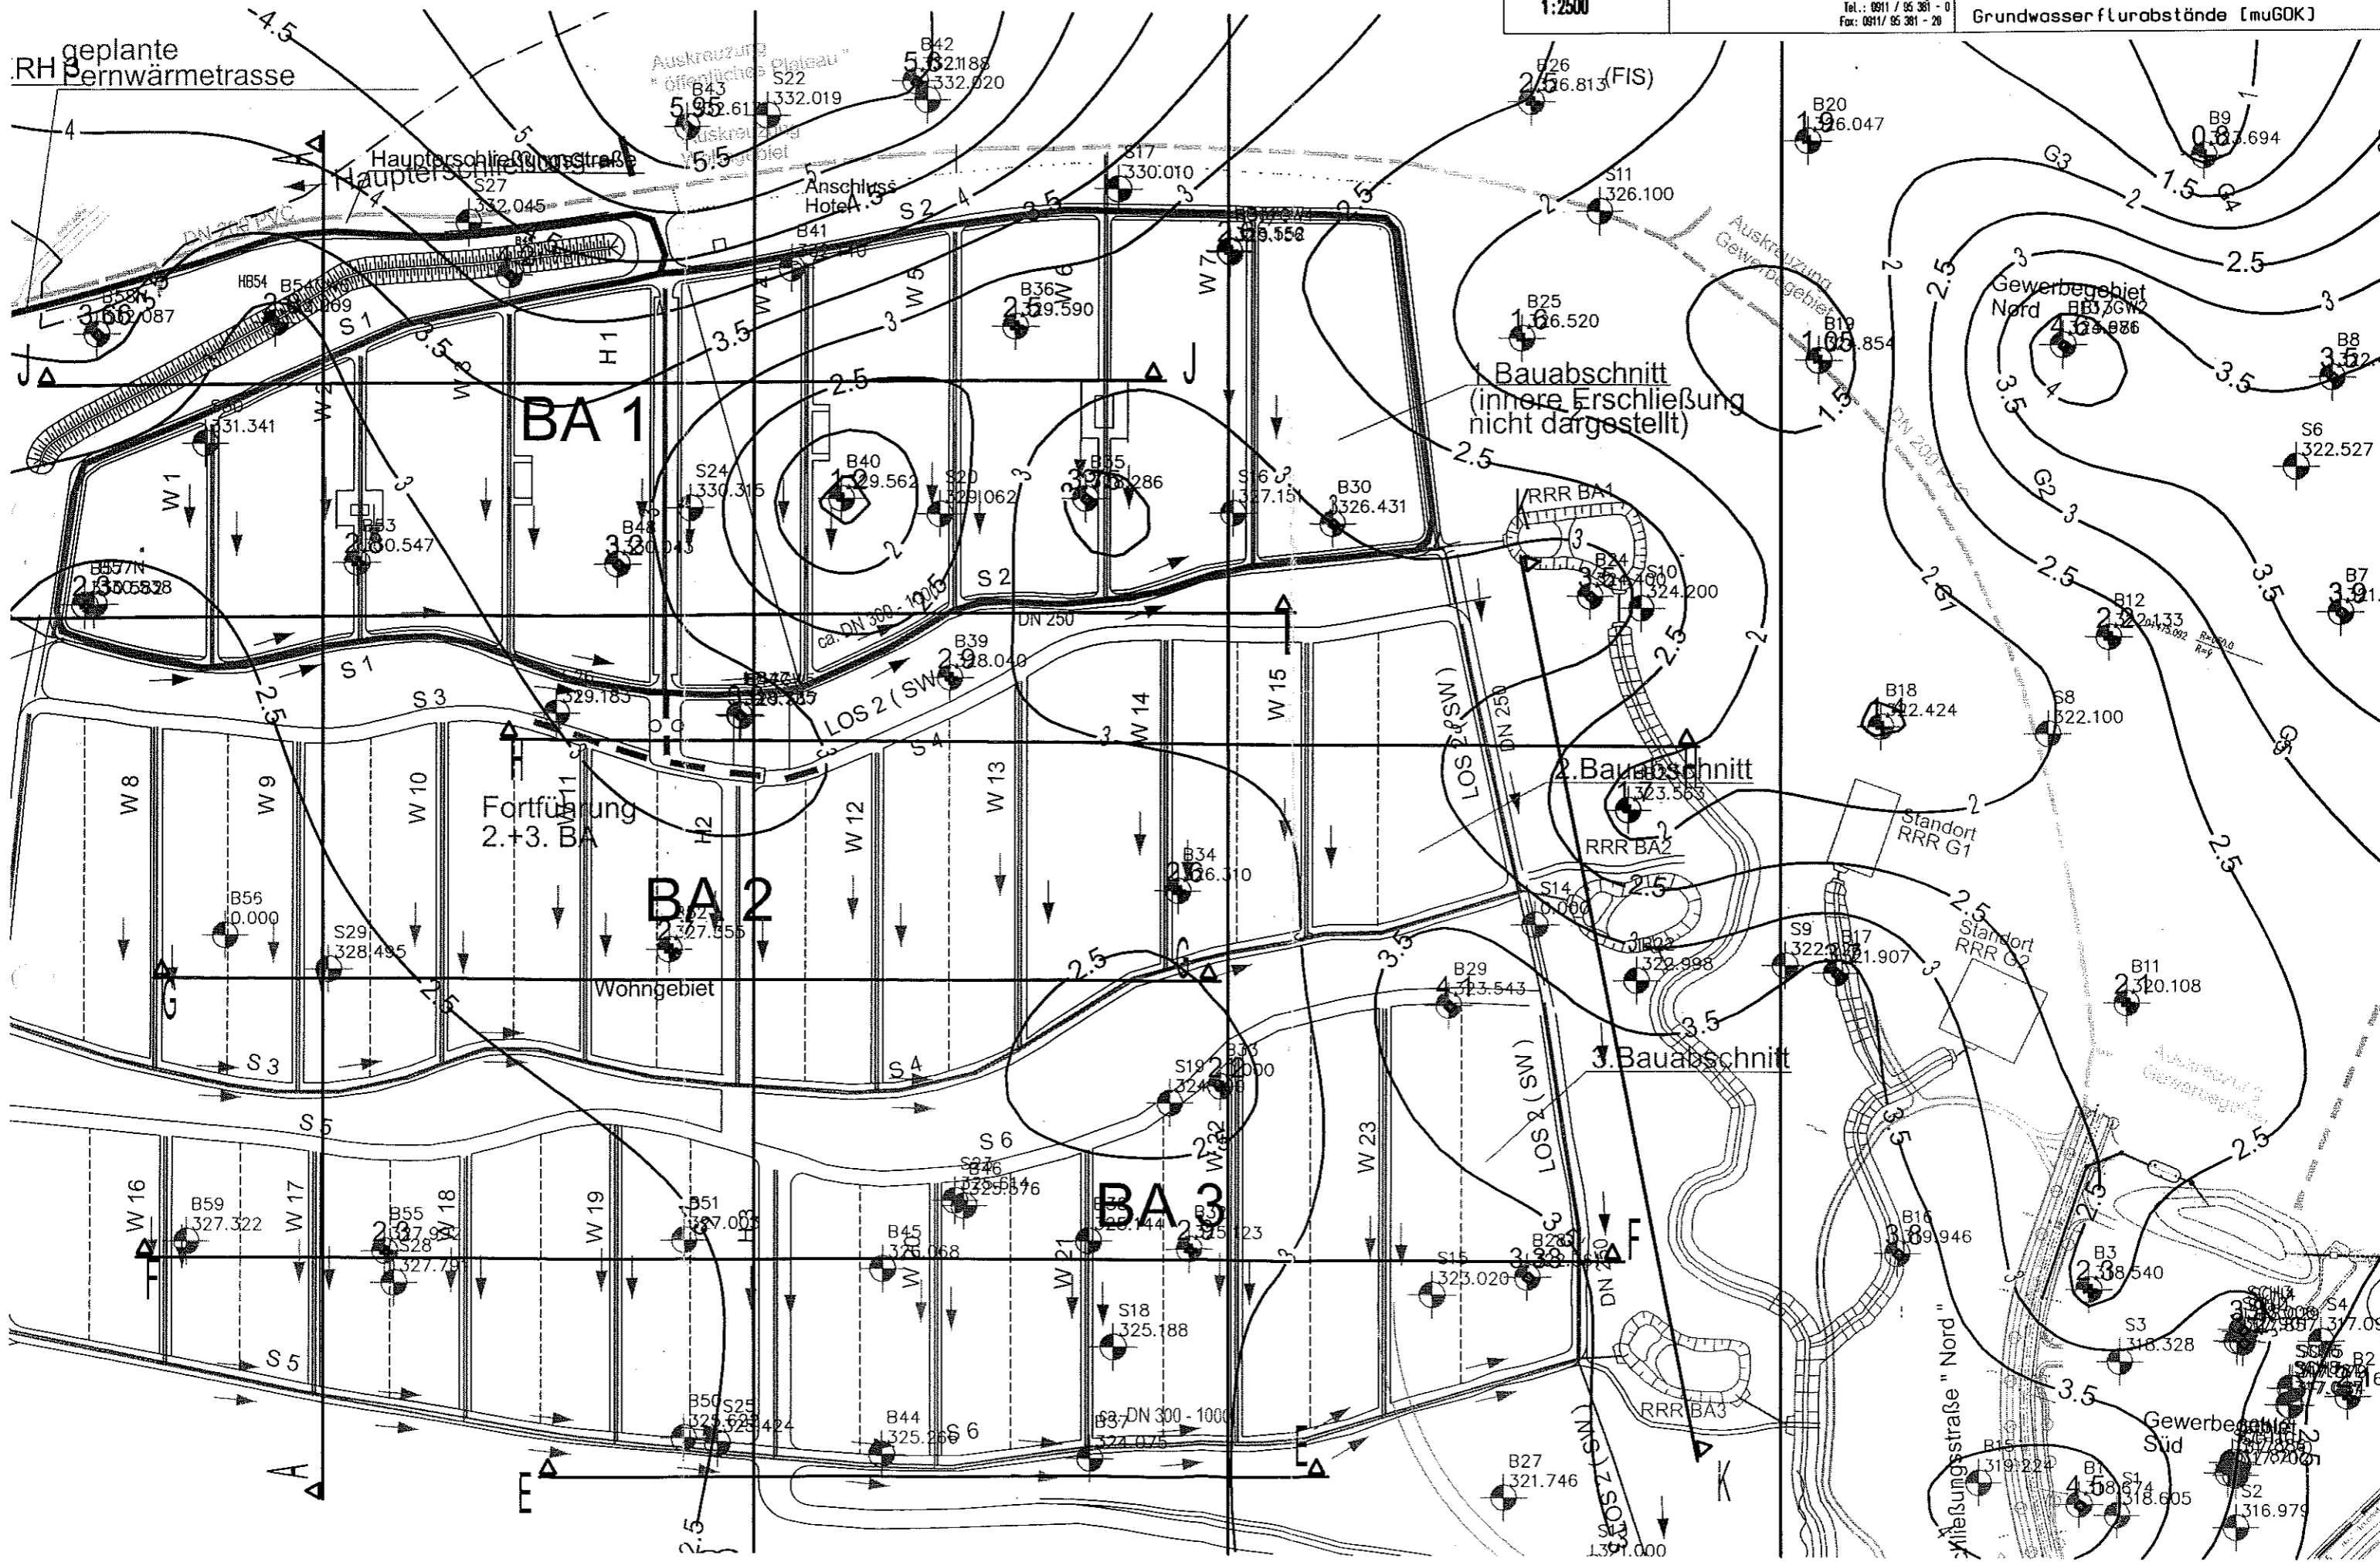

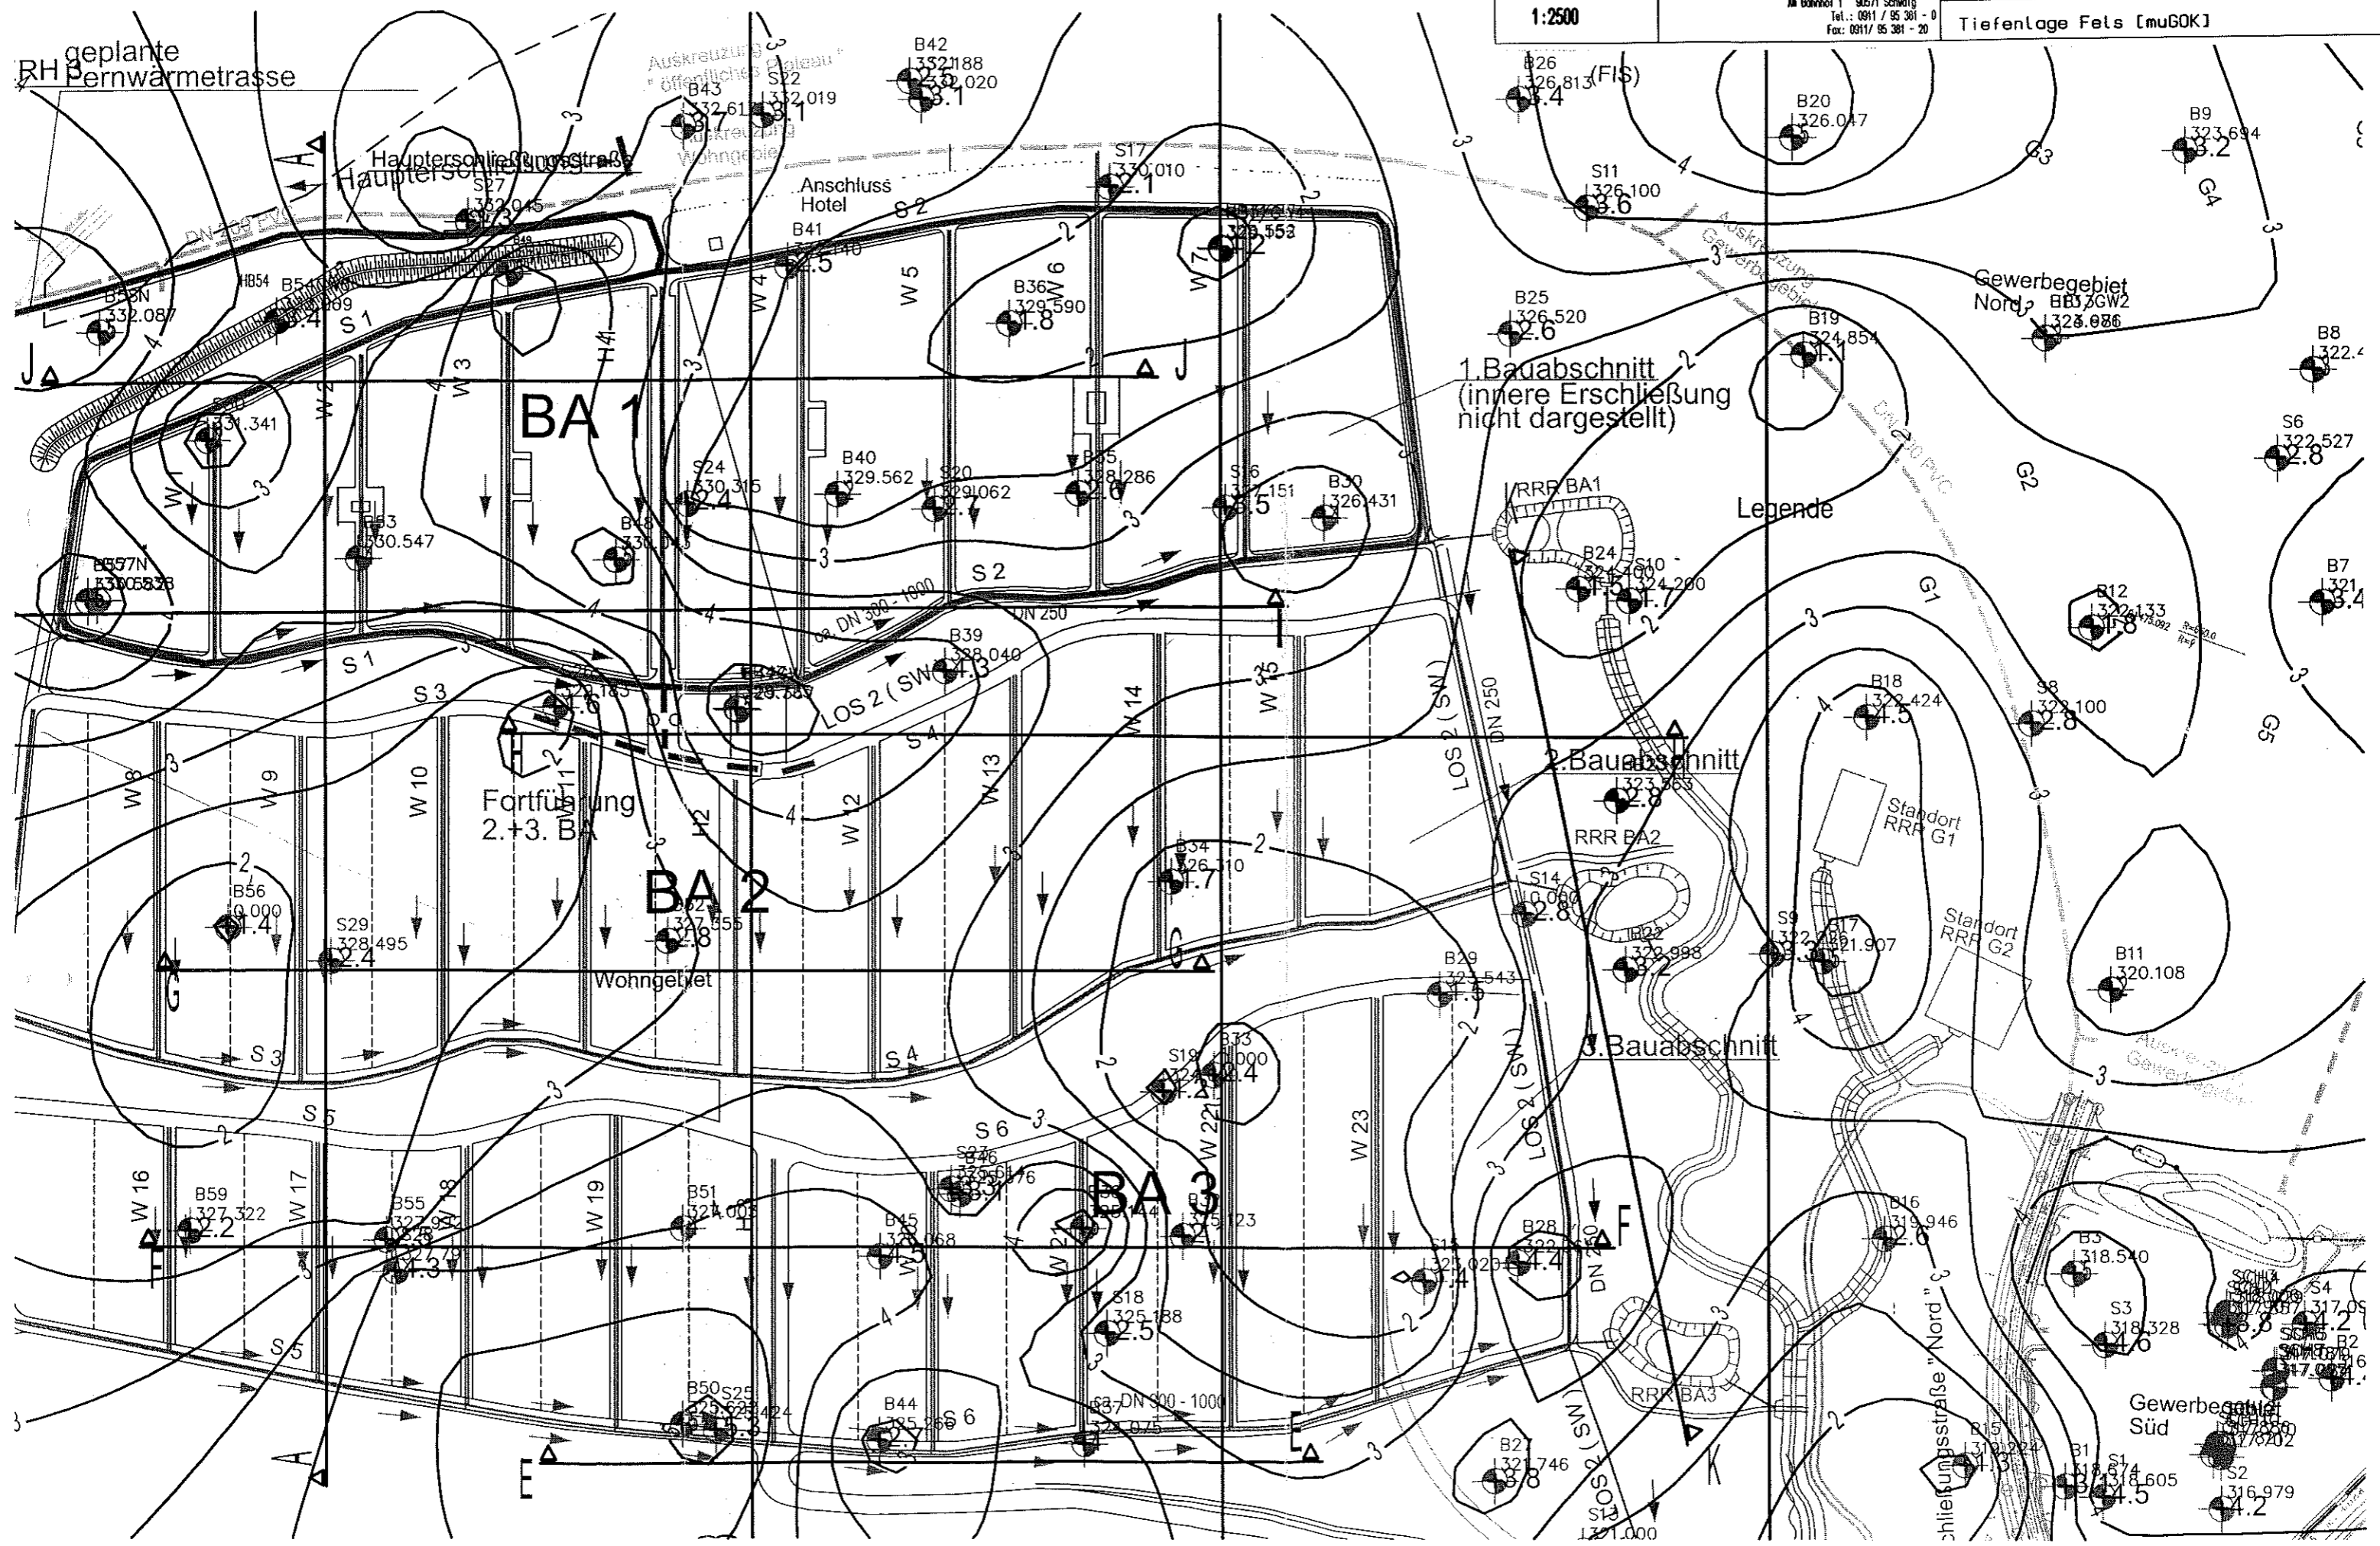

Legende

1. Bauabschnitt
(innere Erschließung
nicht dargestellt)

2. Bauabschnitt

3. Bauabschnitt

Gewerbegebiet
Süd

chliepungsstraße "Nord"

geplante
Fernwärmetrasse

Haupterschließungsstraße

Anschluss
Hotel

Fortführung
2.+3. BA

Wohngebiet

Gewerbegebiet
Nord

Gewerbegebiet
Süd