


Stadt Herzogenaurach

Fitnessprogramm - Innenstadt

Bereich Rahmenplanung "An der Schütt"

Gestaltungskonzept für ausgewählte Bereiche und Varianten

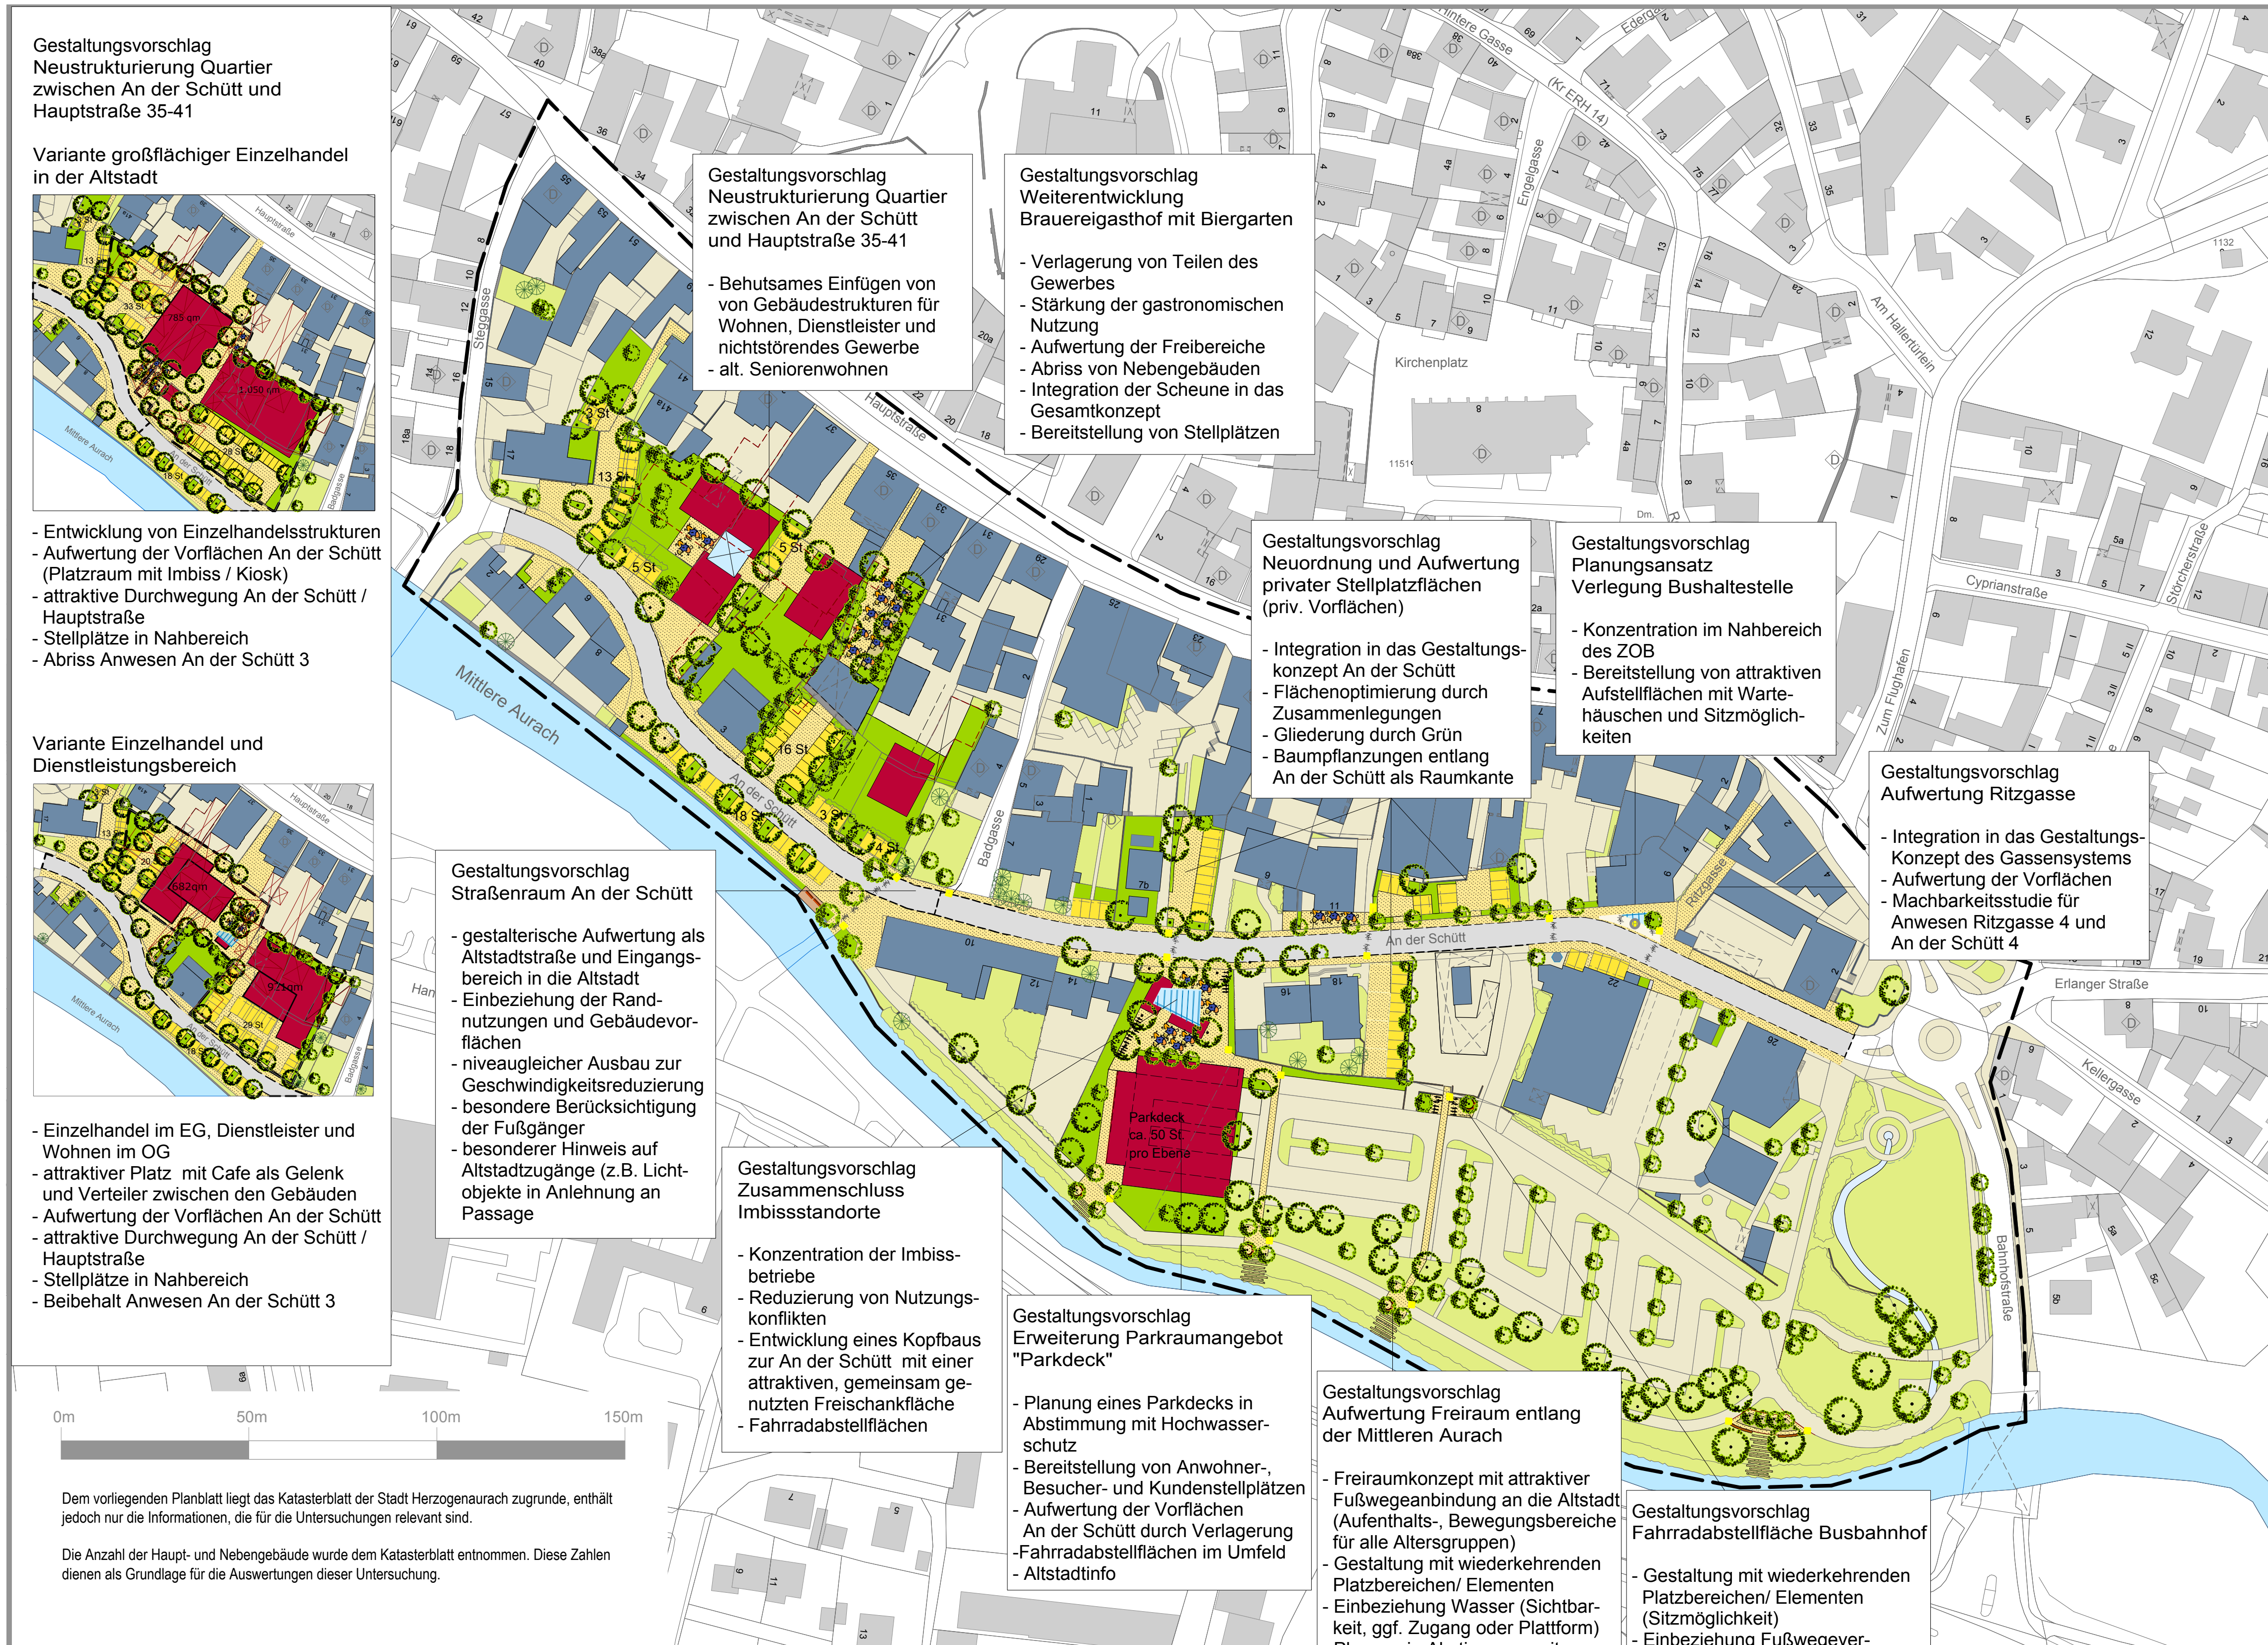

Baustrukturen/ Gebäude

- Gebäude im Untersuchungsgebiet (Bestand)
- Neue Baustrukturen (Planung/Empfehlung)
- Neue Baustrukturen (Planung/Empfehlung)
- Glasüberdachung (analog Busbahnhof)

Beläge / Oberflächenmaterial

- Naturstein / Betonpflaster (Planung)
- Asphalt (Planung)
- Pflaster mit Rasenfuge für Stellplätze (Planung)
- Wassergebundene Decke (Planung)
- Oberflächen Bestand

Grünstrukturen und Ausstattungselemente

- Grünflächen, Gartenflächen, Pflanzflächen, Ruderalflächen (Bestand)
- Grünflächen (Planung)
- Gewässer
- Einzelbäume/ Gehölzgruppen (Bestand/Planung)
- Hecken/ Gehölzgruppen
- Lichtelemente (in Anlehnung an Passage)
- Radständer
- Sitzplätze (Bänke, Freischankmöblierung)

Sonstige Hinweise

- Abgrenzung des Untersuchungsgebietes (Gebietsgröße ca. 7,12 ha)
- Baudenkmäler / Gebäudeteile unter Denkmalschutz
- Gebäude außerhalb des Untersuchungsgebietes

Stadt Herzogenaurach
Fitnessprogramm - Innenstadt
Rahmenplanung
Bereich "An der Schütt"

Rahmenplan Gestaltungskonzept **09**

MASSTAB 1 : 1.000 i.O.
STAND 31.10.2011
BEARBEITER go/ha
PROJEKT-NR. 11536

P4 projekt
Stadtplanung & Freiraumplanung