




Ansicht A-A von Osten
M 1:200

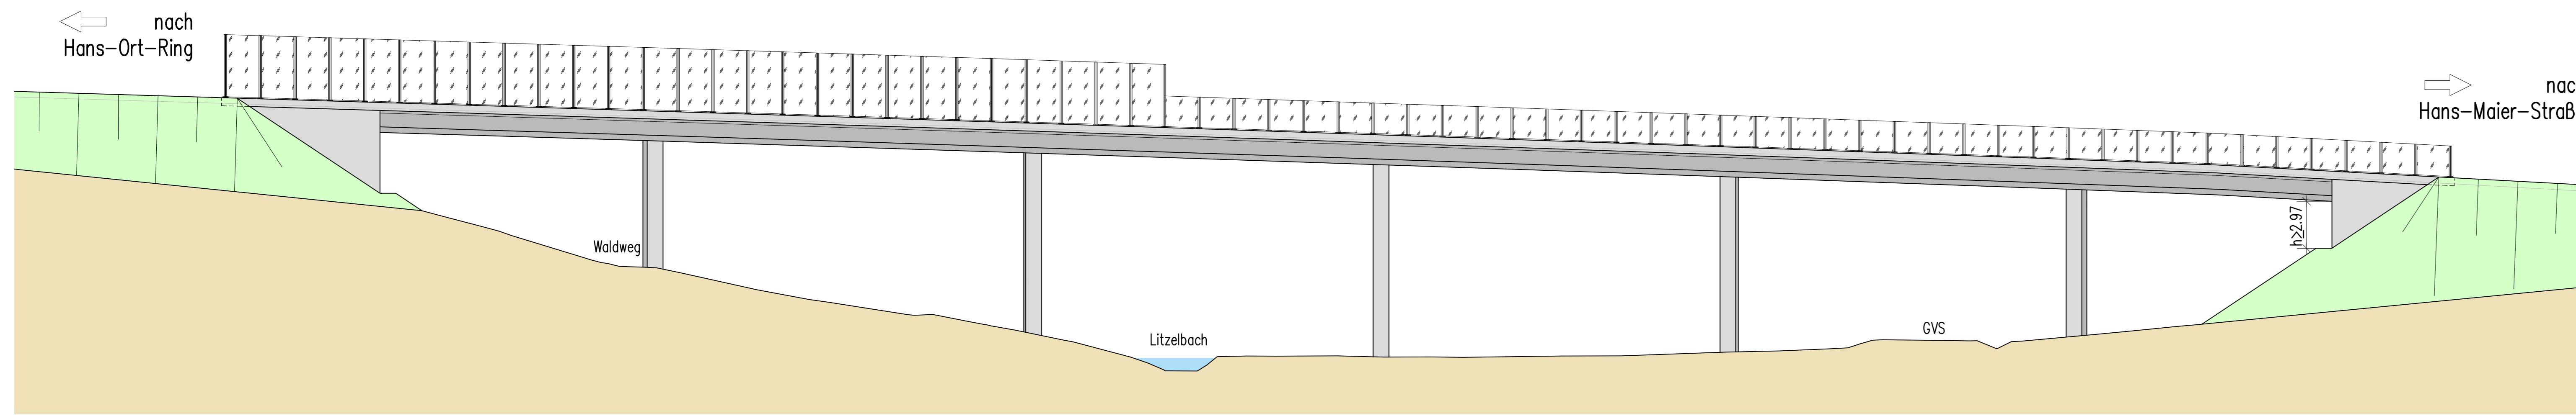


Regelquerschnitt Oberbau
M 1:50

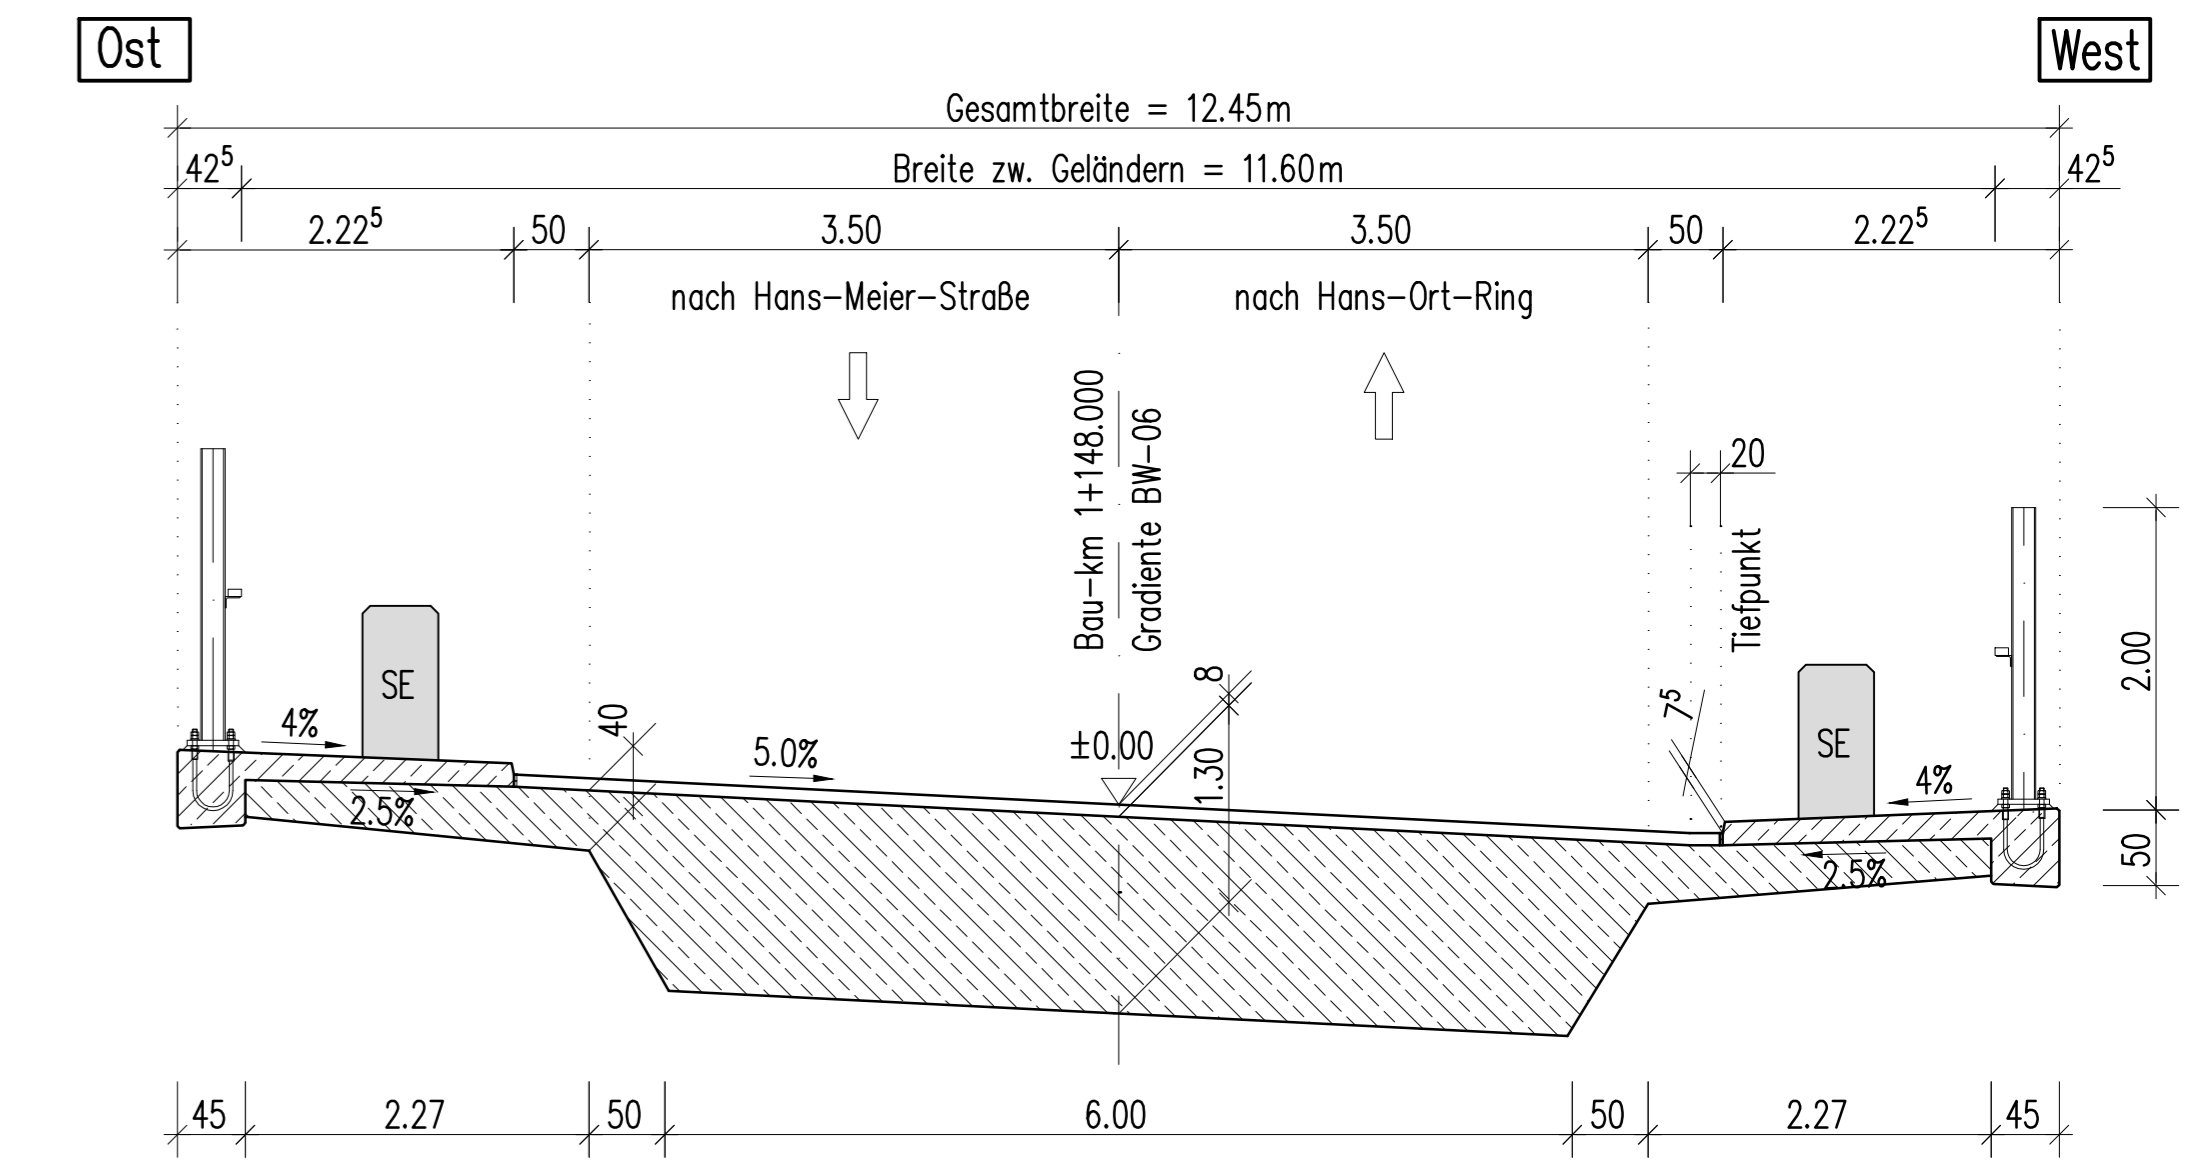

Ansicht B-B von Westen (Gelände in Brückenachse)
M 1:200

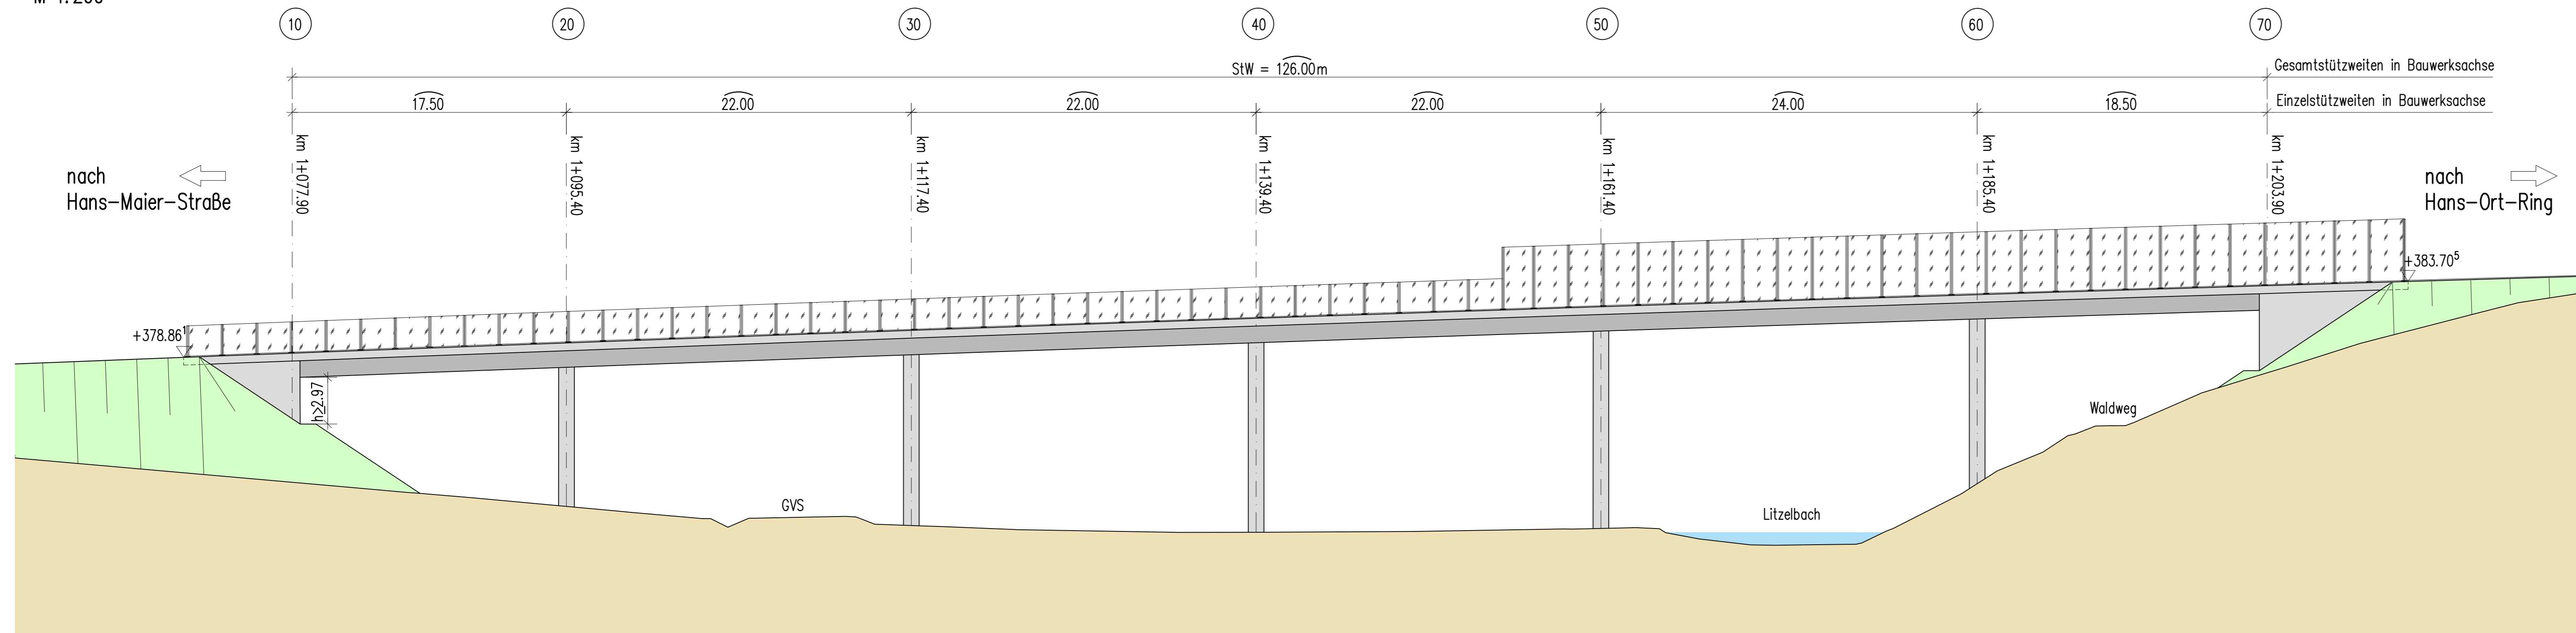

Grundriss
M 1:200

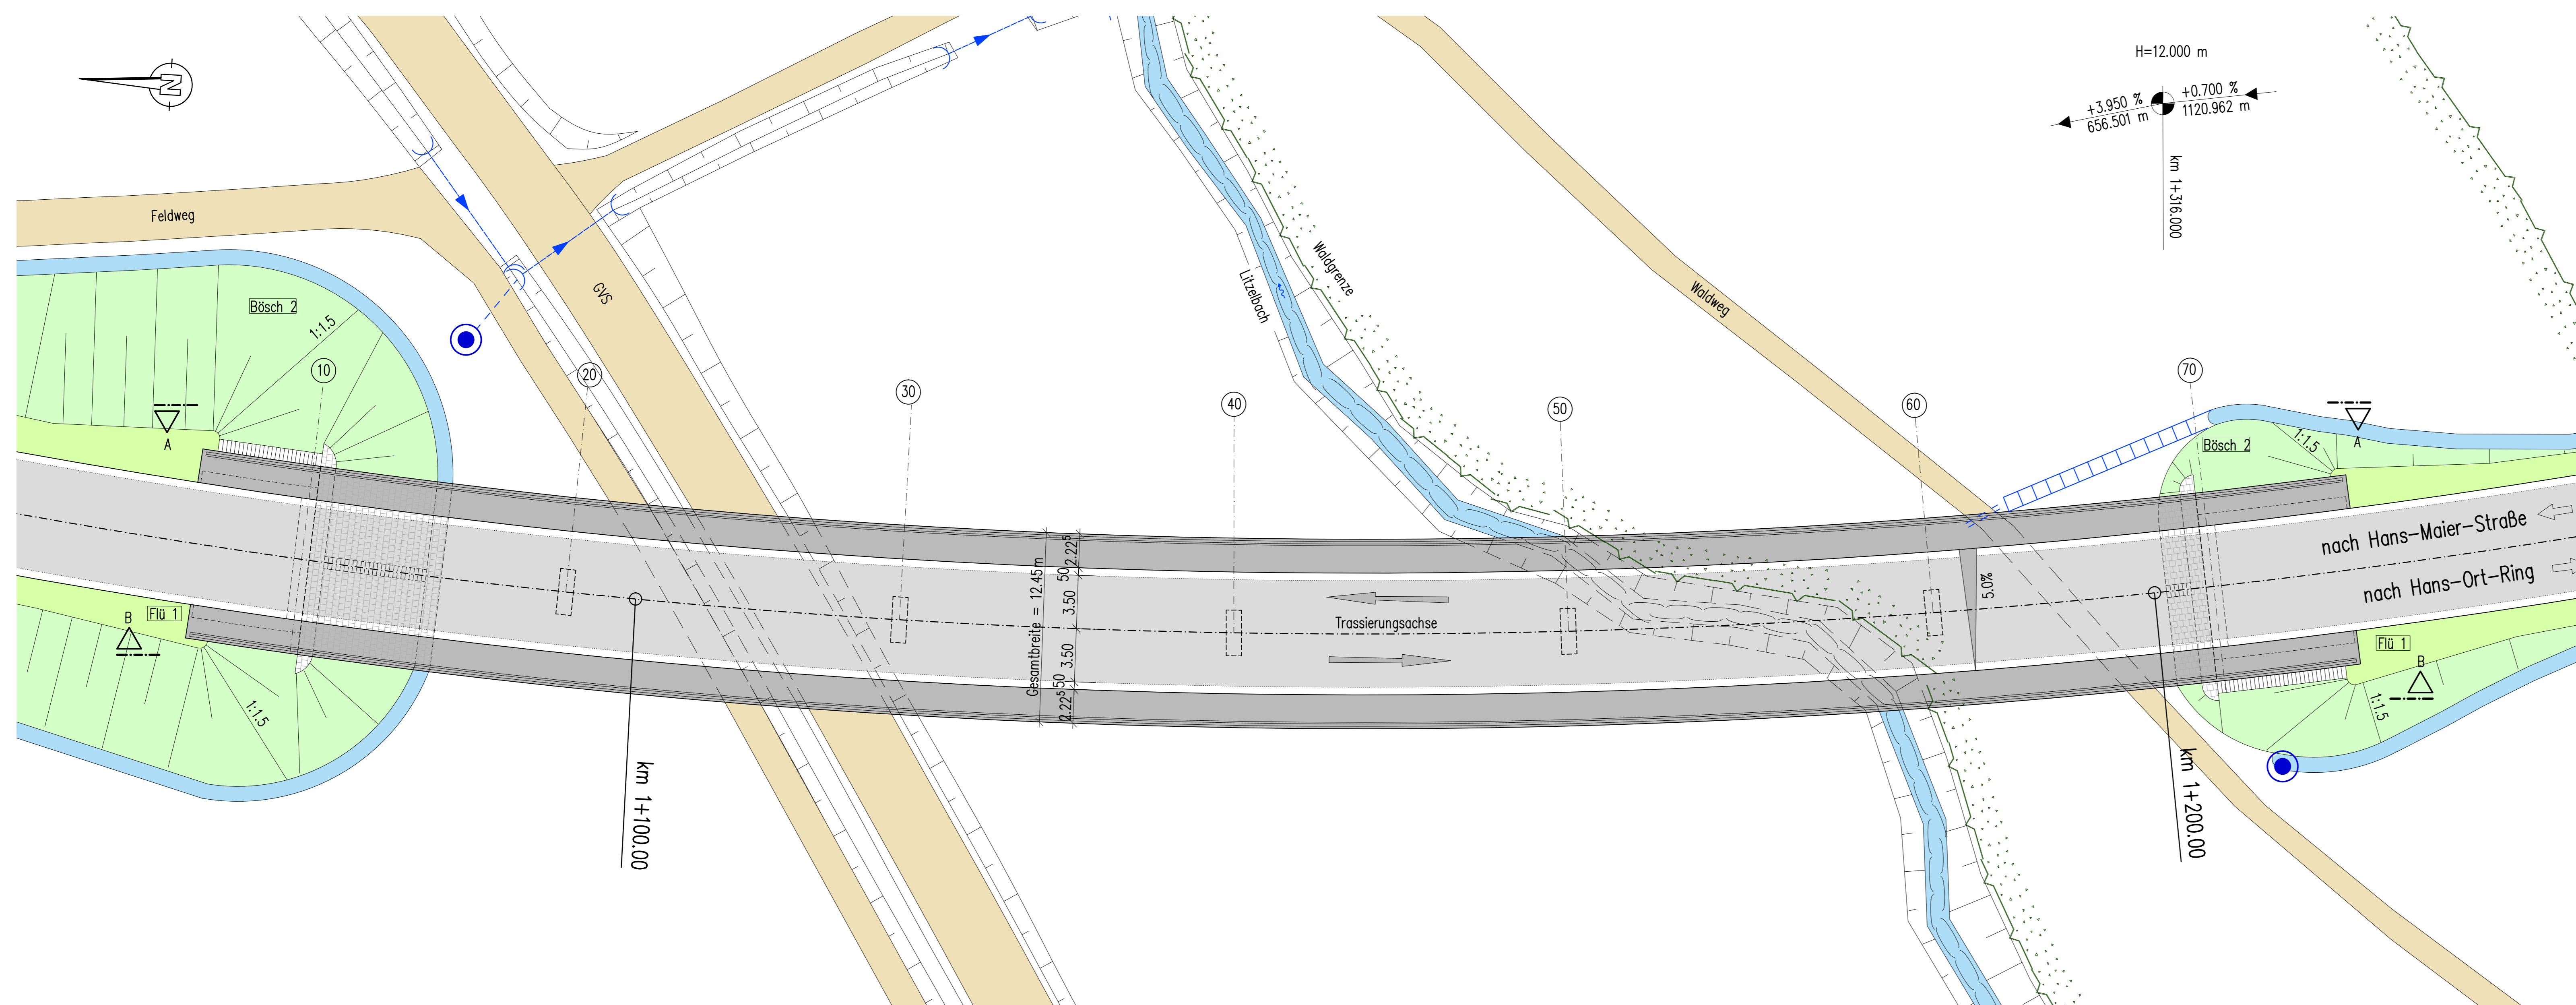

vorgesehene Gründungsart: Tiefgründung

Bauwerk 06	
Talbrücke über den Litzelbach	
Bau-km 1+140.900	
KH = 1.30 m	LW = 125.00 m
BzG = 11.60 m	LH ≥ 2.97 m
MLC 50/50-100	

GRASSL BERATENDE INGENIEURE BAUWESEN	Ingenieurbüro Grassl GmbH Mühlacker Str. 5-7, 81379 München T +49 89 410737-700, www.grassl-ing.de München, xx.05.2017 gez. Donner	bearbeitet: Do	Datum: 06/17
		gezeichnet: Tn	Datum: 06/17
		geprüft: Ka	Datum: 06/17
Projekt:			

Nr.	Art der Änderung	Datum	Zeichen

Vorentwurf

Vorhabensträger: herzo STADT HERZOGENAUACH	Stadt Herzogenaurach Marktplatz 11 91074 Herzogenaurach Tel: 09132001-0, Fax: 09132001-119 Email: service@herzogenaurach.de	Unterlage / Blatt-Nr.: 15 / 06 Bauwerkskizze
---	---	--

Ortsumfahrung
Niederdorf - Neuses
Talbrücke über den Litzelbach

Aufgestellt: Stadt Herzogenaurach	Dr. Gernot Hacke, 1. Bürgermeister Herzogenaurach, den xx.xx.2017
--------------------------------------	--

Arbeitsstand 12.06.17