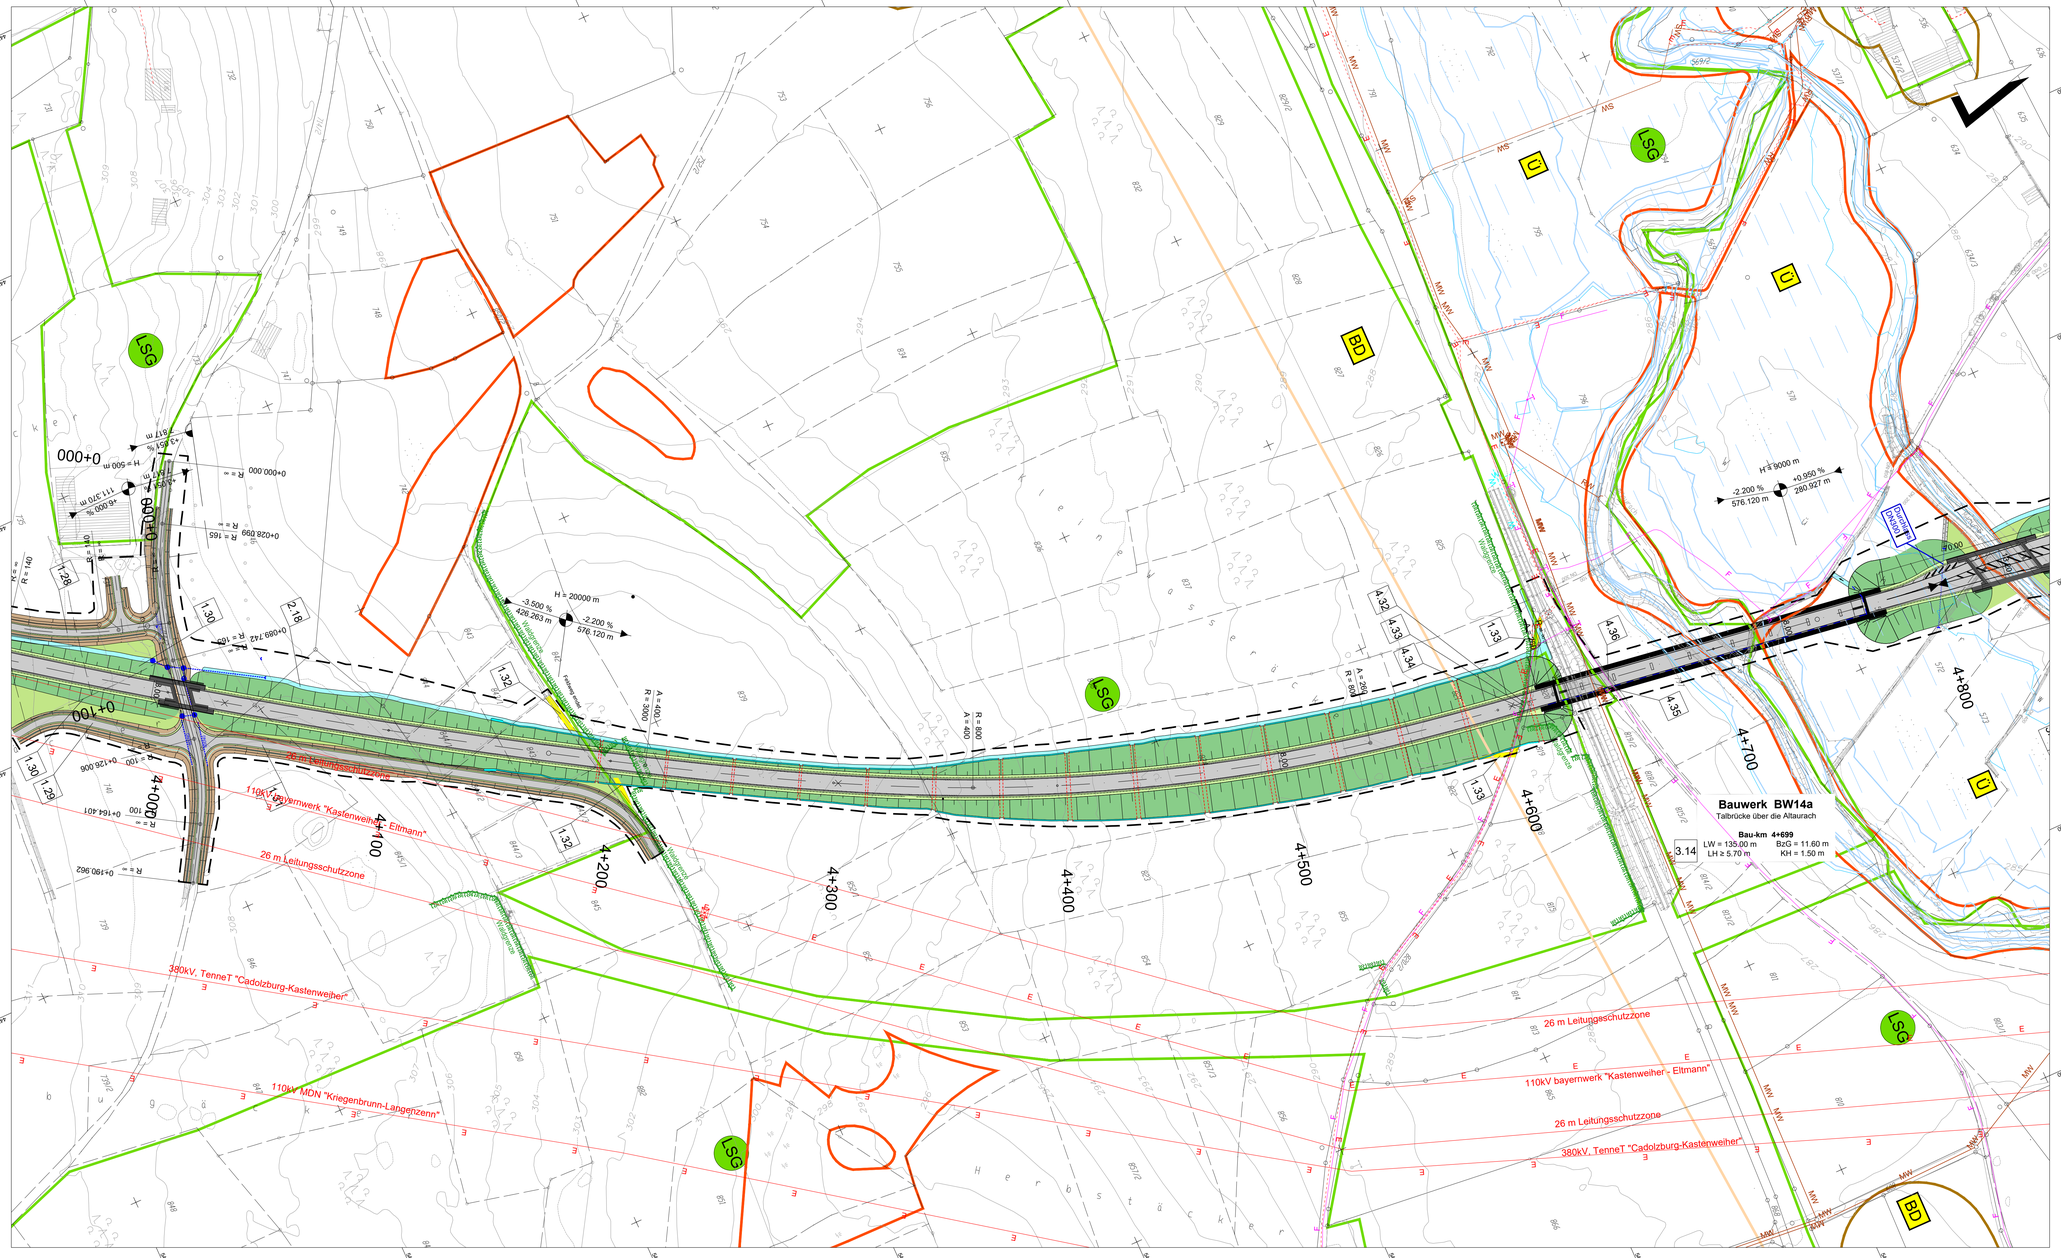

Zeichenerklärung:

Planung

- Einschnittsböschung
- Versickermulde
- Bankett
- Wirtschaftsweg / Geh- und Radweg
- Bankett
- Trennstreifen mit Böschung und Versickermulde
- Bankett
- Fahrbahn mit Achse und Fahrstreifenaufteilung
- Bankett
- Dammböschung
- Unterwasserböschung
- Straßennebenflächen
- Fahrbahnteiler / Insel
- Brücke mit Widerlager

H=22500
1.000% 373.964m
1.000% 285.971m

- Neigungsbrechpunkt mit Angabe von Ausrundungshalbmesser, Längsneigung und Abstand zum nächsten Neigungsbrechpunkt
- Gradientenhochpunkt
- Gradiententiefpunkt

Immissionsschutz

- Objekt-Nr. ohne / mit Grenzwertüberschreitung
- Gebäudeseiten mit Grenzwertüberschreitung

Regelungsverzeichnis

- 12 — Nr. im Regelungsverzeichnis

Verwaltung

- Flurstücksgrenze
- Gemarkungsgrenze

Schutzgebiete Natur, Landschaft, Wasser

- Überschwemmungsgebiet
- gesetzlich geschütztes Biotop
- Landschaftsschutzgebiet
- Bodendenkmal

Sonstiges

- freizuhaltendes Sichtfeld
- Baufeldgrenze
- Rückbaufläche
- Kleintierdurchlass
- Leiteinrichtung für Amphibien und Kleintiere

weitere Gebiete

- archäologische Verdachtsfläche

Versorgungseinrichtungen

vorhanden	geplant	
W		Trinkwasserleitung
G		Gasleitung
E		E-Freileitung
E		E-Leitung
F		Fernmeldekabel
SW		Schmutzwasserleitung

Entwässerung

vorhanden	geplant	
DN 1200		Regenwasserleitung
		Straßenablauf mit Anschlussleitung

1 2 3 4 5 6 7

Planverfasser:

GRASSL BERATENDE INGENIEURE BAUWESEN

Ingenieurbüro Grassl GmbH
Machtlfinger Straße 5
81379 München
Tel.: 089/410737-700, Fax: 089/410737-800,
Email: muenchen@grassl-ing.de

bearbeitet:	14.11.2017	Thomas
gezeichnet:		
geprüft:		
Projekt: M14313		
P:\201616-00103_planung\05_CAD\Lage\171016_ST.dwg		

Nr.	Art der Änderung	Datum	Zeichen

FESTSTELLUNGSENTWURF

Vorhabensträger:

herzo STADT HERZOGENAURACH

Stadt Herzogenaurach
Marktplatz 11
91074 Herzogenaurach
Tel.: 09132/901-0, Fax: 09132/901-119
Email: rathaus@herzogenaurach.de

Unterlage / Blatt-Nr.: 5 / 6

Lageplan

Maßstab: 1 : 1000

Ortsumfahrung
Niederndorf - Neuses
Bau-km 3+950 bis 4+850

VOARBZUG

aufgestellt:
Stadt Herzogenaurach

Dr. German Hacker, 1. Bürgermeister
Herzogenaurach, den xx.xx.201x